


Ведомость дорог, проездов и площадок

Условн. обозн.	Наименование	Тип	Площадь покрытия	Бордюр из бортового камня	
				Тип	Кол-во
тип 1	Автомобильная дорога с покрытием из щебня обработанного бажуцкими, м.кб.	1	5109.89	-	-
тип 2	Автомобильная дорога с асфальтобетонным покрытием, м.кб.	2	387.37	-	-

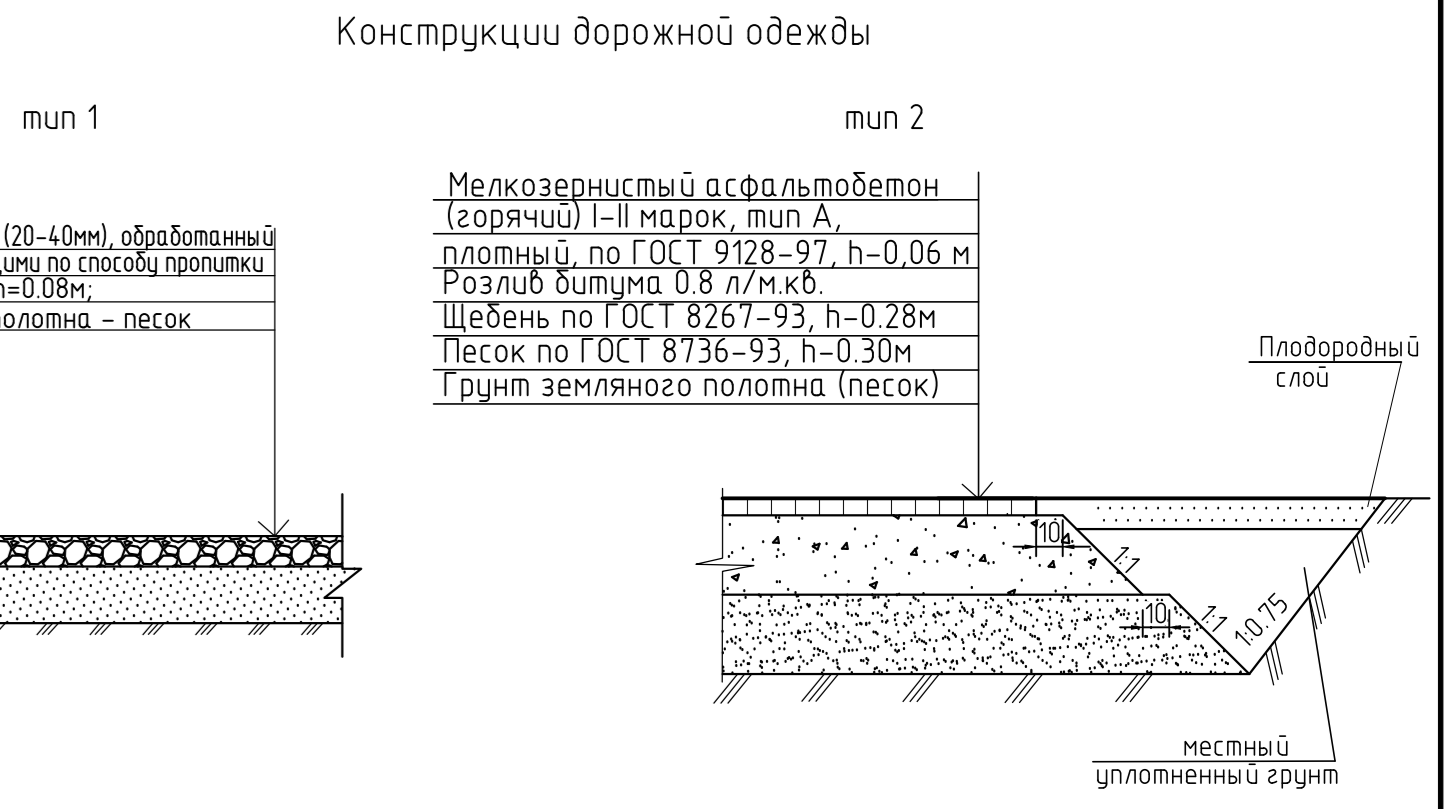

- Условные обозначения
- - Граница земельного участка
 - - Граница благоустройства
 - - Проектируемое ограждение (см. С054-82-АС л.2)

				С054-82-0-ГП		
				Железнодорожные пути необщего пользования для отстоя подвижного состава ООО "Омсктехуглерод" при станции Омск-Восточный Западно-Сибирской железной дороги по ул. Барабинская		
Изм.	Кол-во	Лист № док	Подпись	Дата	Стадия	Лист
Разраб	Пенкина	№ 05	С.И.И.	05.16	Генеральный план	6
Проверил	Бомбина	№ 05	С.И.И.	05.16		
Н. контр.	Артемченко	№ 05	С.И.И.	05.16	План благоустройства территории М 1500	
ГИП	Бомбина	№ 05	С.И.И.	05.16	ООО "ГЕОТРАНСПРОЕКТ"	

Формат А4х7

Ваш. табл.Н
Подпись и дата
Инф. N подл.