


Фасад 4 - 1

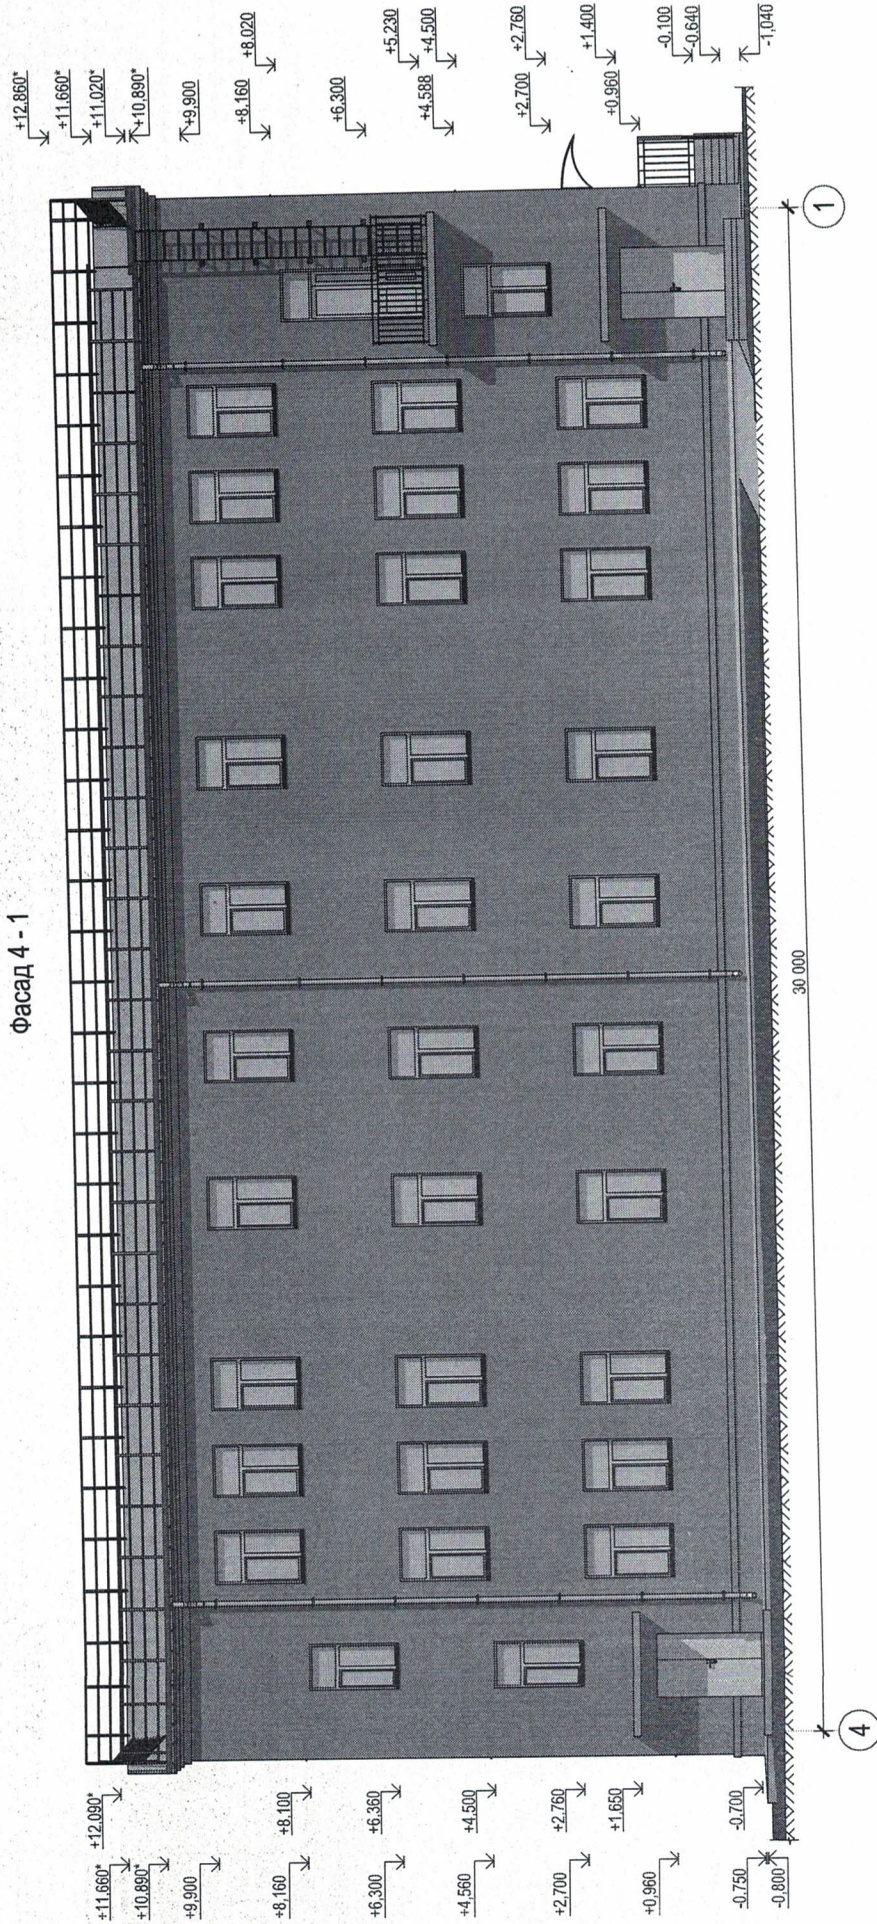

Примечания:

1. Окраску стен фасадов выполнить акриловой краской Ceresit СТ 44 или возможно применение других материалов с аналогичным составом и цветом.
2. Штукатурку стен цоколя выполнить мозаичной акриловой декоративной штукатуркой Ceresit СТ 77 фр. 1, 4-2, 0мм или возможно применение других материалов с аналогичным составом и цветом.
3. Элементы инженерно-технических сетей на фасаде 4-1 и в уровне кровли условно не показаны.


Указания по наружной отделке фасадов и цоколя

№ п/п	Условное обозначение	Вид отделки	Примечание
1		Окрасить стены акриловой краской Ceresit СТ 44, цвет NUBIA NA 5* по каталогу цветов Ceresit Палитра Природы, в 2 слоя	
2		Оштукатурить мозаичной акриловой декоративной штукатуркой Ceresit СТ 77 фракция 1,4-2,0 мм, цвет ТИБЕТ 1 толщ. 2 мм	

18/20-AP

Капитальный ремонт здания, расположенного по адресу: Омская область, г. Омск, ул.Гранова, д.7, литера А		Старая	Лист	Листов
Архитектурные решения		Р	6	
Ремонт фасада 4-1				
Имя	Катуч	Лист	№Фр.	Дата
Разработал	Садаров Н.В.	Садаров Н.В.		03.21
Проверил	Зембаева А.Р.	Зембаева А.Р.		03.21
Н. контроль	Зембаева А.Р.	Зембаева А.Р.		03.21
ГИП	Новоселов А.В.	Новоселов А.В.		03.21

Фасад В - А

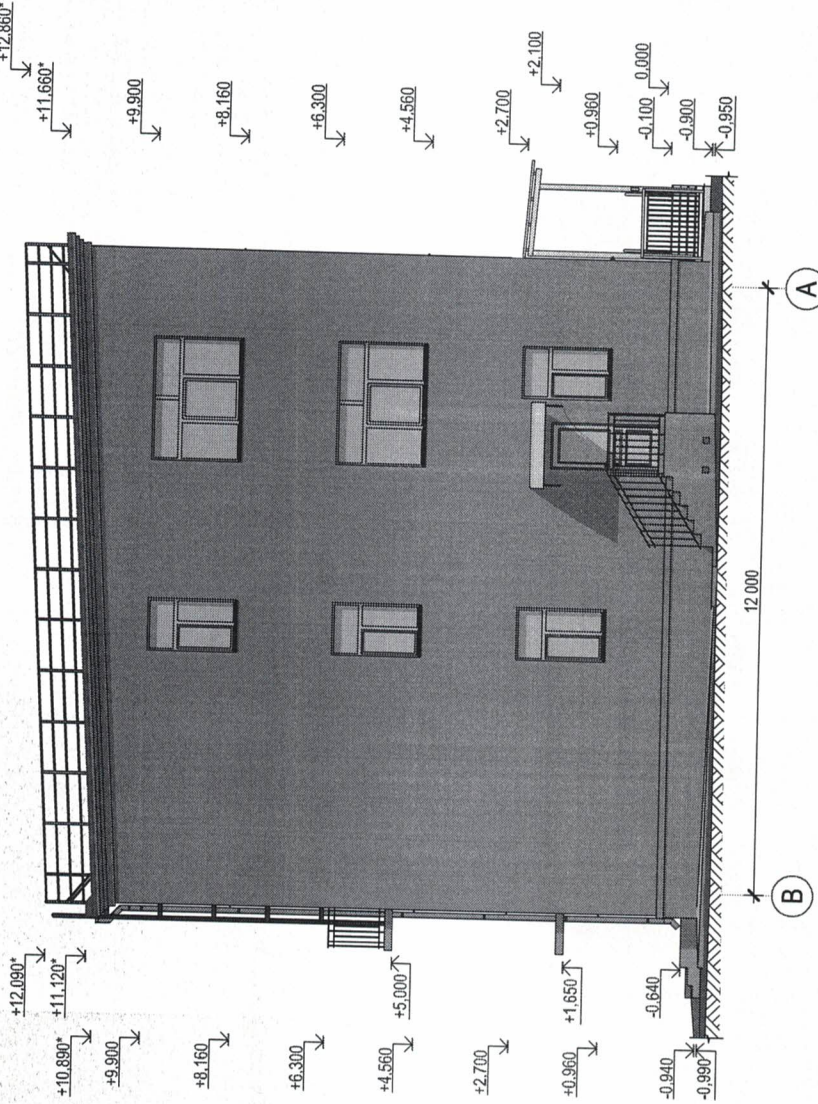

Примечания:


1. Окраску стен фасадов выполнить акриловой краской Ceresit СТ 44 или возможно применение других материалов с аналогичным составом и цветом.
2. Штукатурку стен цоколя выполнить мозаичной акриловой декоративной штукатуркой Ceresit СТ 77 фр. 1,4-2,0мм или возможно применение других материалов с аналогичным составом и цветом.
3. Элементы инженерно-технических сетей на фасаде В-А и в уровне кровли условно не показаны.

Указания по наружной отделке фасадов и цоколя

№ п/п	Условное обозначение	Вид отделки	Примечание
1		Окрасить стены акриловой краской Ceresit СТ 44, цвет NUBIA MA 5* по каталогу цветов Ceresit Палитра Природы, в 2 слоя	
2		Оштукатурить мозаичной акриловой декоративной штукатуркой Ceresit СТ 77 фракция 1,4-2,0 мм, цвет ТИВЕТ 1 толщ. 2 мм	

				18/20-AP			
				Капитальный ремонт здания, расположенного по адресу: Омская область, г. Омск, ул. Гранова, д.7, литера А			
				Архитектурные решения			
				Стация	Лист	Листов	
				Р	8		
				Ремонт фасада В-А			
				ООО "АЙ-КОМ"			

Разрез 1 - 1

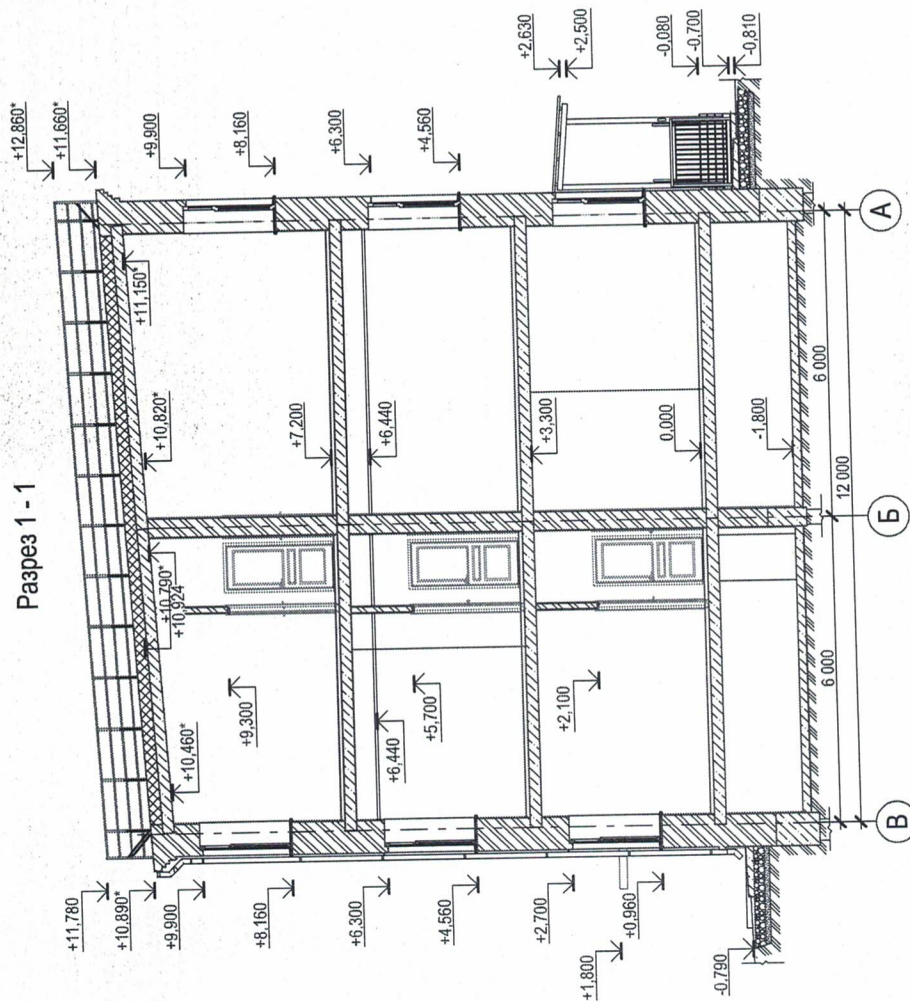


18/20-AP

Капитальный ремонт здания, расположенного по адресу: Омская область, г. Омск, ул. П. Грбанова, д.7, литер А


Имя	Колуч.	Лист	Индс.	Подп.	Дата	Стадия		Листов
						Р	10	
Разработал	Сабфаров Н.В.				03.21			
Проверил	Зембаева А.Р.				03.21			
Н. контроль	Зембаева А.Р.				03.21			
ГИП	Новоселов А.В.				03.21			

- Примечания:**
1. План тех. подполья см. лист 11.
 2. План 1-го этажа см. лист 12.
 3. План 2-го этажа см. лист 14.
 4. План 3-го этажа см. лист 16.
 5. План кровли см. лист 22.

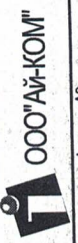

Формат: А3

План техподполья

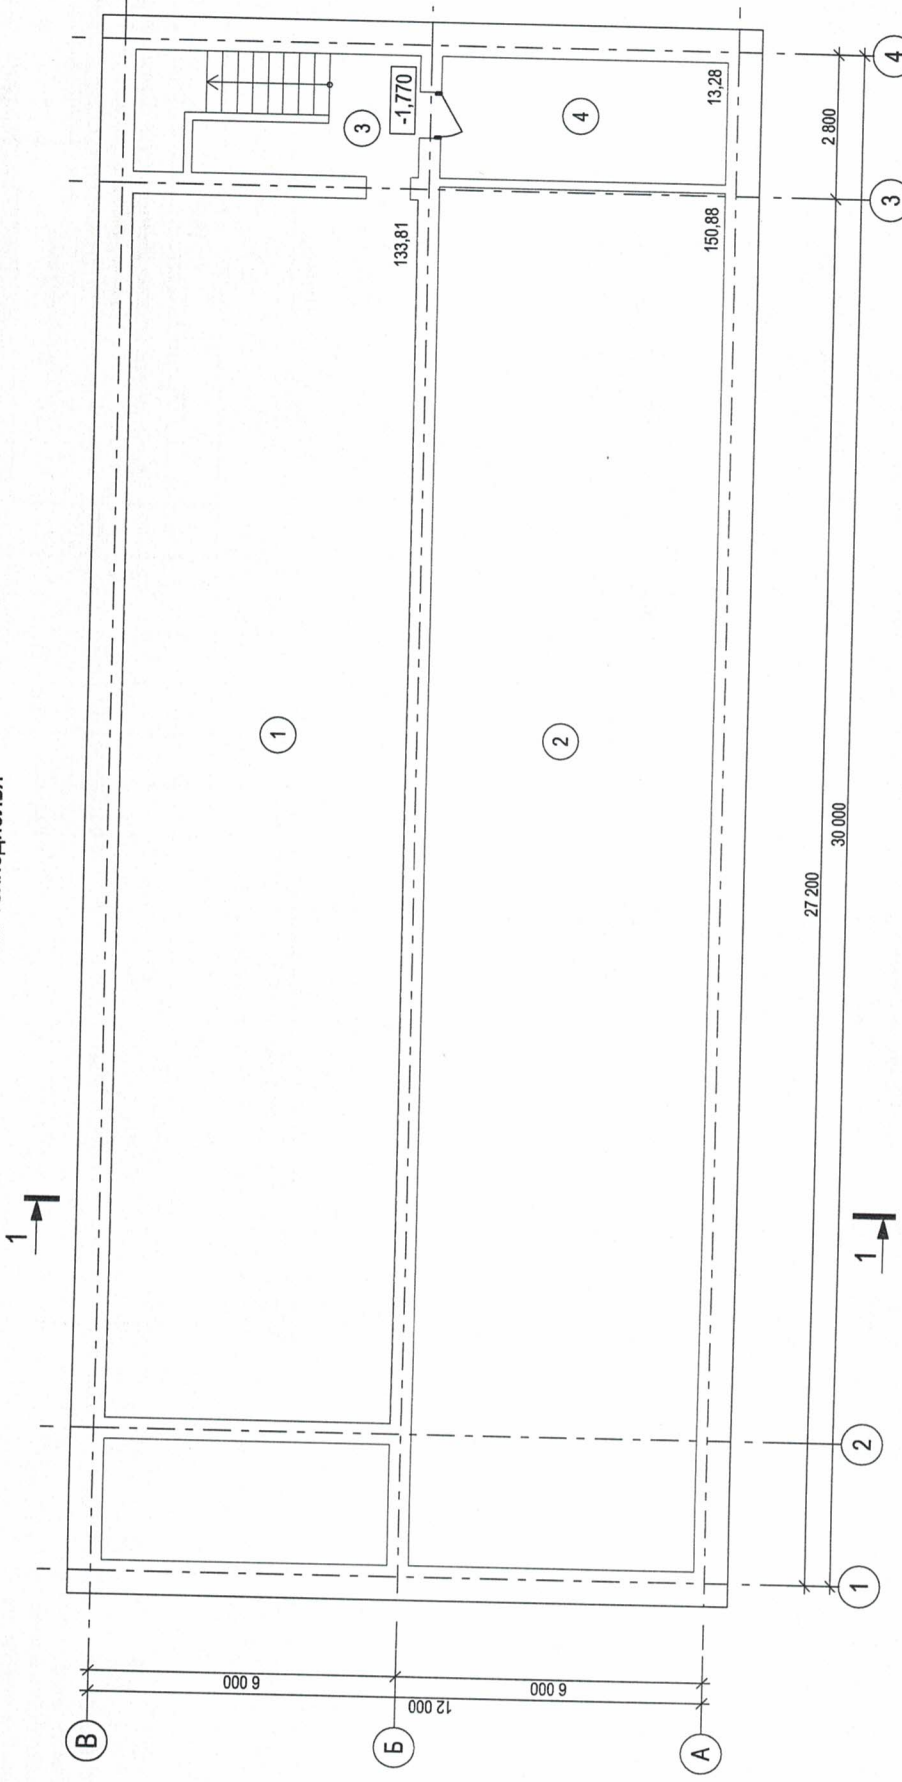

Экспликация тех.подполья


№ пом.	Наименование	Площадь, м ²	Катег. помещ.
1	Тех.подполье	133,81	
2	Тех.подполье	150,88	
3	Лест. клетка	10,32	
4	Теплоузел	13,28	

Примечания:

1. Разрез 1-1 см. лист 10.

18/20-АР			
Капитальный ремонт здания, расположенного по адресу: Омская область, г. Омск, ул. Гранова, д.7, литера А			
Архитектурные решения		Стация	Лист
Имя	Колуч.	Лист	Листов
Разработал	Сайфоров Н.В.	№Фик.	Р 11
Проверил	Зембаева А.Р.	Подр.	
Н. контроль	Зембаева А.Р.	Дата	03.21
ГИП	Новоселов А.В.	Дата	03.21
План техподполья		ООО "АЙ-КОМ"	

План 1-го этажа

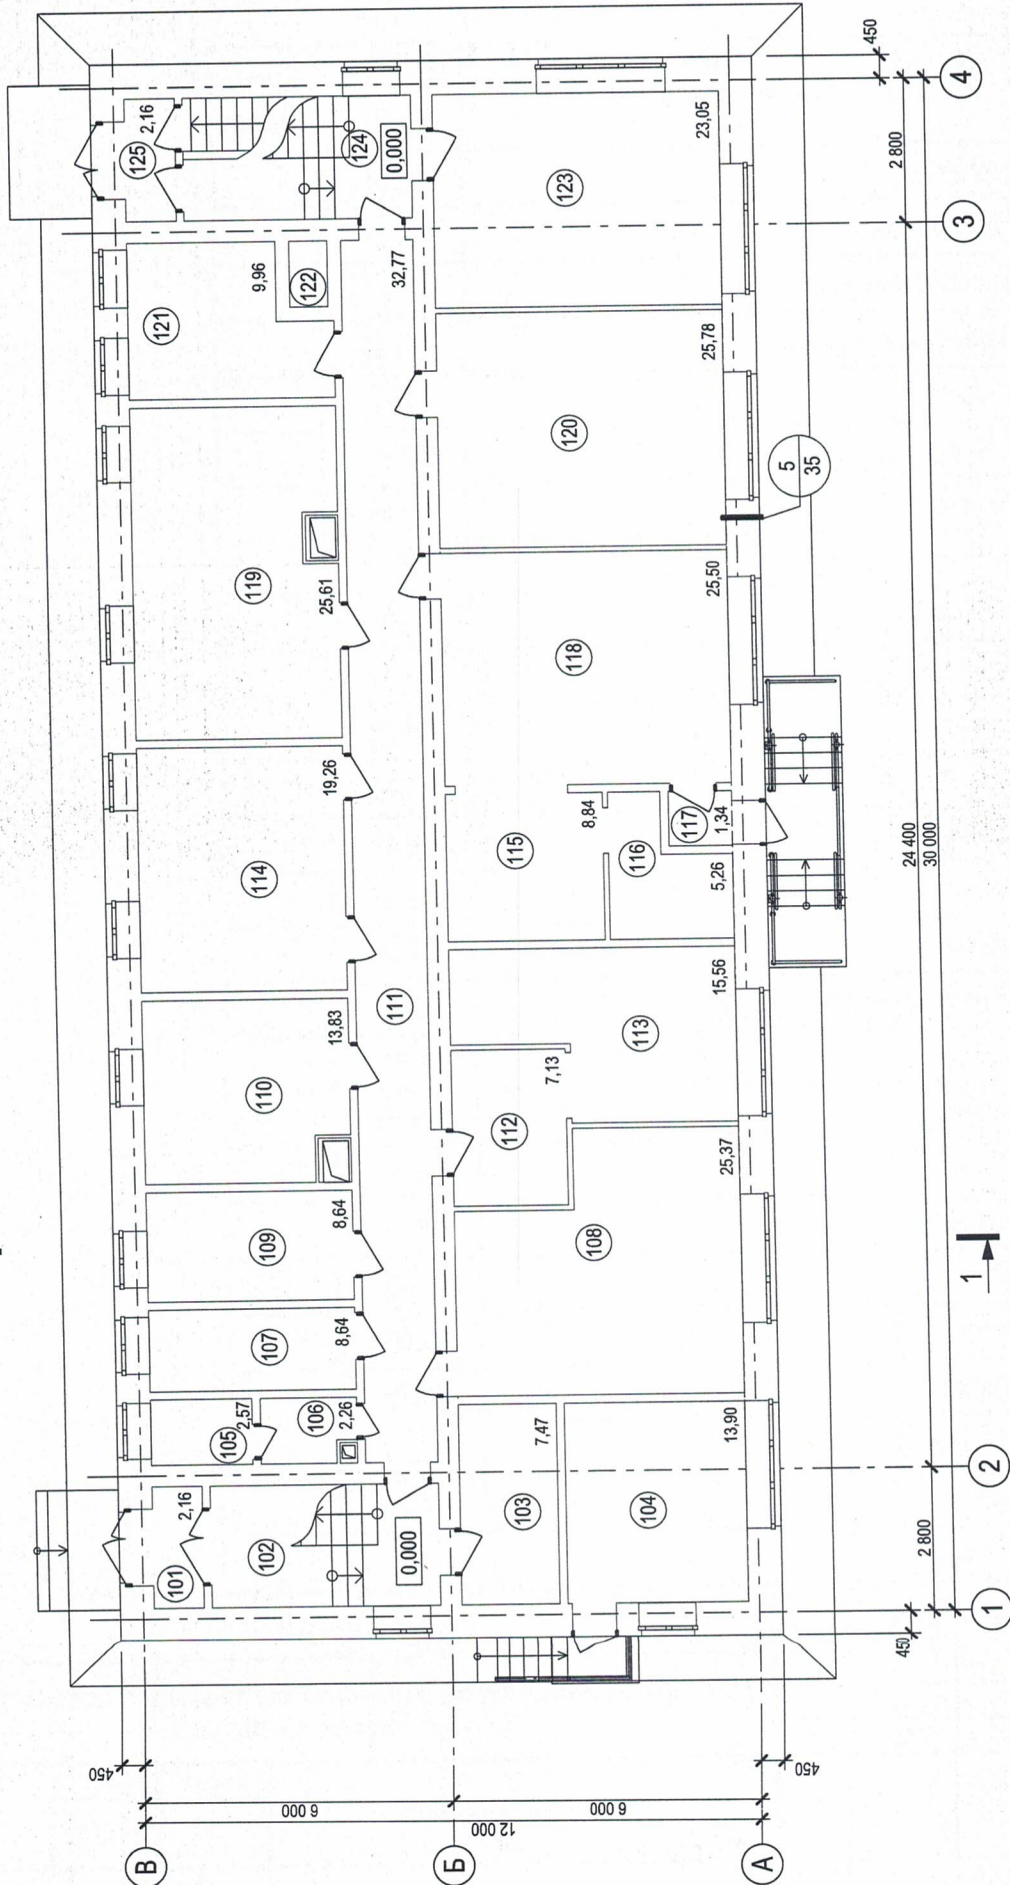

Условные обозначения:

----- - Контур демонтируемого и монтируемого покрытия.


Примечания:

1. Экспликацию помещений 1-го этажа см. лист 13.
2. Разрез 1-1 см. лист 10.


18/20-АР		Капитальный ремонт здания, расположенного по адресу: Омская область, г. Омск, ул. Пранова, д. 7, литер А			
Изм.	Колуч.	Лист	№фр.	Горл.	Дата
	Разработал	Сафаров Н.В.			03.21
	Проверил	Зембева А.Р.			03.21
	Н.контроль	Зембева А.Р.			03.21
	ГИП	Новоселов А.В.			03.21
Архитектурные решения			Студия	Лист	Листов
План 1-го этажа			Р	12	
ООО "АЙ-КОМ"			Формат А3		

Экспликация 1-го этажа

№ пом.	Наименование	Площадь, м2	Катег. помещ.
101	Тамбур	2,16	
102	Лест. клетка	10,27	
103	Водомерный узел	7,47	
104	Помещение охраны	13,90	
105	Туалет	2,57	
106	Умывальная	2,26	
107	Кабинет	8,64	
108	Кабинет	25,37	
109	Кабинет	8,64	
110	Кабинет	13,83	
111	Коридор	32,77	
112	Коридор	6,82	
113	Кабинет	15,56	
114	Кабинет	19,26	
115	Кабинет	8,84	
116	Электрощитовая	5,26	
117	Тамбур	1,34	
118	Кабинет	25,50	
119	Кабинет	26,61	
120	Кабинет	25,78	
121	Кабинет	9,96	
122	Шахта	1,60	
123	Кабинет	23,05	
124	Лест. клетка	10,32	
125	Тамбур	2,16	

						18/20-АР			
						Капитальный ремонт здания, расположенного по адресу: Омская область, г. Омск, ул.Пранова, д.7, литера А			
Изм.	Кол.уч.	Лист	№Док.	Подп.	Дата	Архитектурные решения	Стадия	Лист	Листов
Разработал		Сафаров Н.В.			03.21		Р	13	
Проверил		Зембаева А.Р.			03.21	Экспликация 1-го этажа	 ООО"АЙ-КОМ"		
Н.контроль		Зембаева А.Р.			03.21				
ГИП		Новоселов А.В.			03.21				

План 2-го этажа

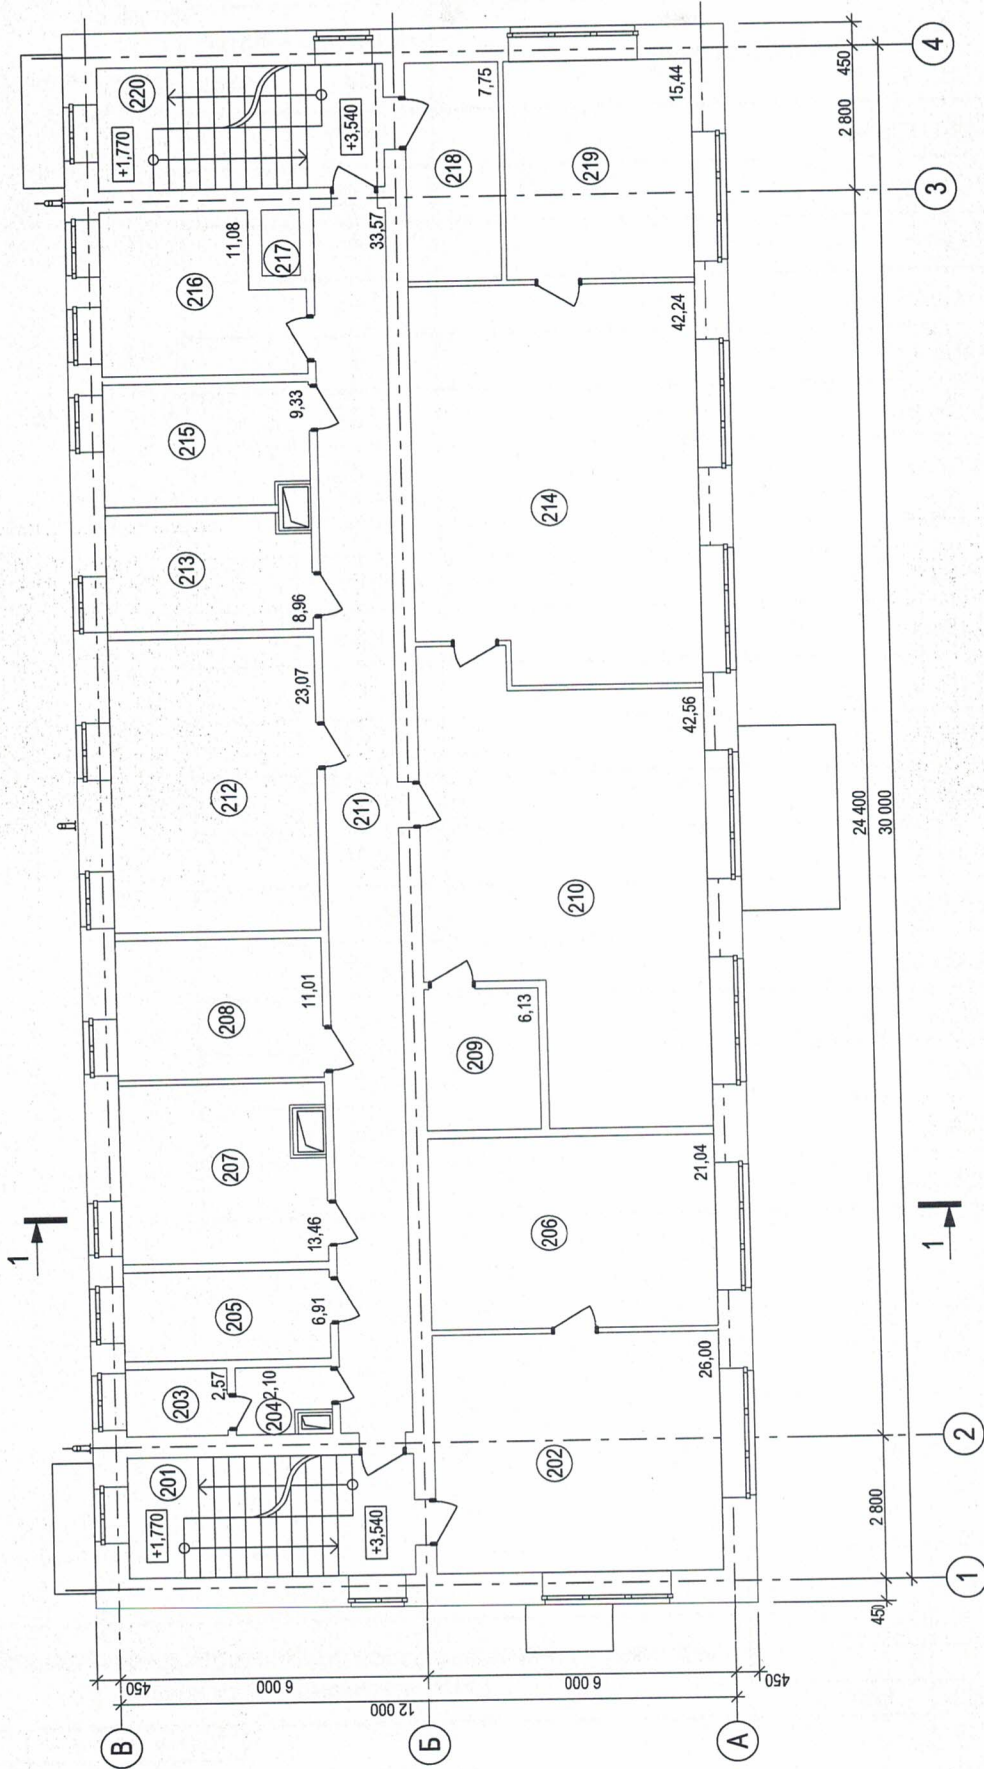

18/20-AP

Капитальный ремонт здания, расположенного по адресу: Омская область, г. Омск, ул. Пранова, д. 7, литер А

Изм.	Колуч.	Лист	ИФЖ	Подп.	Дата
Разработал	Сайфуров Н.В.				03.21
Проверил	Зембаева А.Р.				03.21
Н.контроль	Зембаева А.Р.				03.21
ГИП	Новоселов А.В.				03.21

Архитектурные решения

План 2-го этажа

Примечания:


1. Экспликацию помещений 2-го этажа см. лист 15.
2. Разрез 1-1 см. лист 10.




Формат: А3

Экспликация 2-го этажа

№ пом.	Наименование	Площадь, м2	Катег. помещ.
201	Лест. клетка	13,30	
202	Кабинет	26,00	
203	Туалет	2,57	
204	Умывальная	2,10	
205	Кабинет	6,91	
206	Кабинет	21,04	
207	Кабинет	13,46	
208	Кабинет	11,01	
209	Архив	6,13	
210	Кабинет	42,56	
211	Коридор	33,57	
212	Кабинет	23,07	
213	Кабинет	8,96	
214	Кабинет	42,24	
215	Кабинет	9,33	
216	Кабинет	11,08	
217	Шахта	1,60	
218	Архив	7,75	
219	Кабинет	15,44	
220	Лест. клетка	13,30	

						18/20-АР			
						Капитальный ремонт здания, расположенного по адресу: Омская область, г. Омск, ул.Пранова, д.7, литера А			
Изм.	Кол.уч.	Лист	№Док.	Подп.	Дата	Архитектурные решения	Стадия	Лист	Листов
Разработал	Сафаров Н.В.				03.21		Р	15	
Проверил	Зембаева А.Р.				03.21	Экспликация 2-го этажа	 ООО "АЙ-КОМ"		
Н.контроль	Зембаева А.Р.				03.21				
ГИП	Новоселов А.В.				03.21				

План 3-го этажа

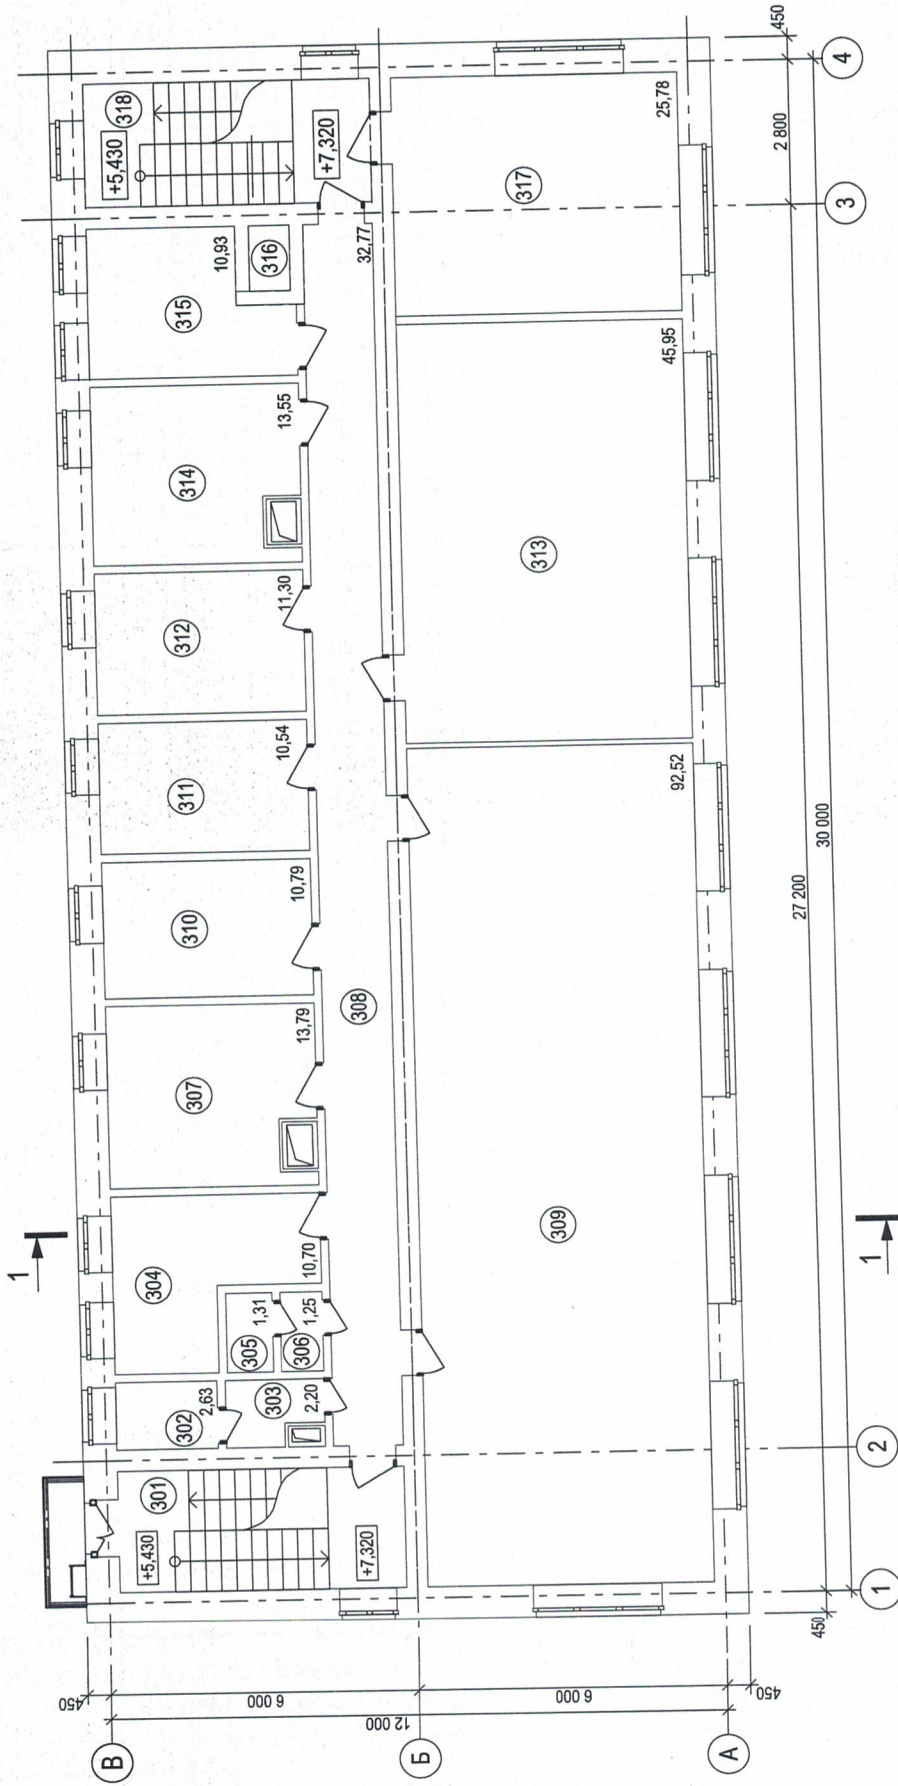

18/20-AP

Капитальный ремонт здания, расположенного по адресу: Омская область, г. Омск, ул. Пранова, д.7, литер А

Имя	Колуч	Лист	№Фрз	Подп.	Дата
Разработал	Сейфуров Н.В.				03.21
Проверил	Зембаева А.Р.				03.21
Н.контроль	Зембаева А.Р.				03.21
ГИП	Новоселов А.В.				03.21

Архитектурные решения




План 3-го этажа

- Примечания:
1. Экспликацию помещений 3-го этажа см. лист 17.
 2. Разрез 1-1 см. лист 10.

Экспликация 3-го этажа

№ пом.	Наименование	Площадь, м2	Катег. помещ.
301	Лест. клетка	13,30	
302	Туалет	2,63	
303	Умывальная	2,20	
304	Кабинет	10,70	
305	Туалет	1,31	
306	Умывальная	1,25	
307	Кабинет	13,79	
308	Коридор	32,77	
309	Кабинет	92,52	
310	Кабинет	10,79	
311	Кабинет	10,54	
312	Кабинет	11,30	
313	Кабинет	45,95	
314	Кабинет	13,55	
315	Кабинет	10,93	
316	Шахта	1,60	
317	Кабинет	25,78	
318	Лест. клетка	13,30	

						18/20-АР			
						Капитальный ремонт здания, расположенного по адресу: Омская область, г. Омск, ул.Пранова, д.7, литера А			
Изм.	Кол.уч.	Лист	№Док.	Подп.	Дата	Архитектурные решения	Стадия	Лист	Листов
Разработал		Сафаров Н.В.			03.21		Р	17	
Проверил		Зембаева А.Р.			03.21	Экспликация 3-го этажа	 ООО "АЙ-КОМ"		
Н.контроль		Зембаева А.Р.			03.21				
ГИП		Новоселов А.В.			03.21				