


План-схема
ООО "Омсктехуглерод" Волгоградский филиал

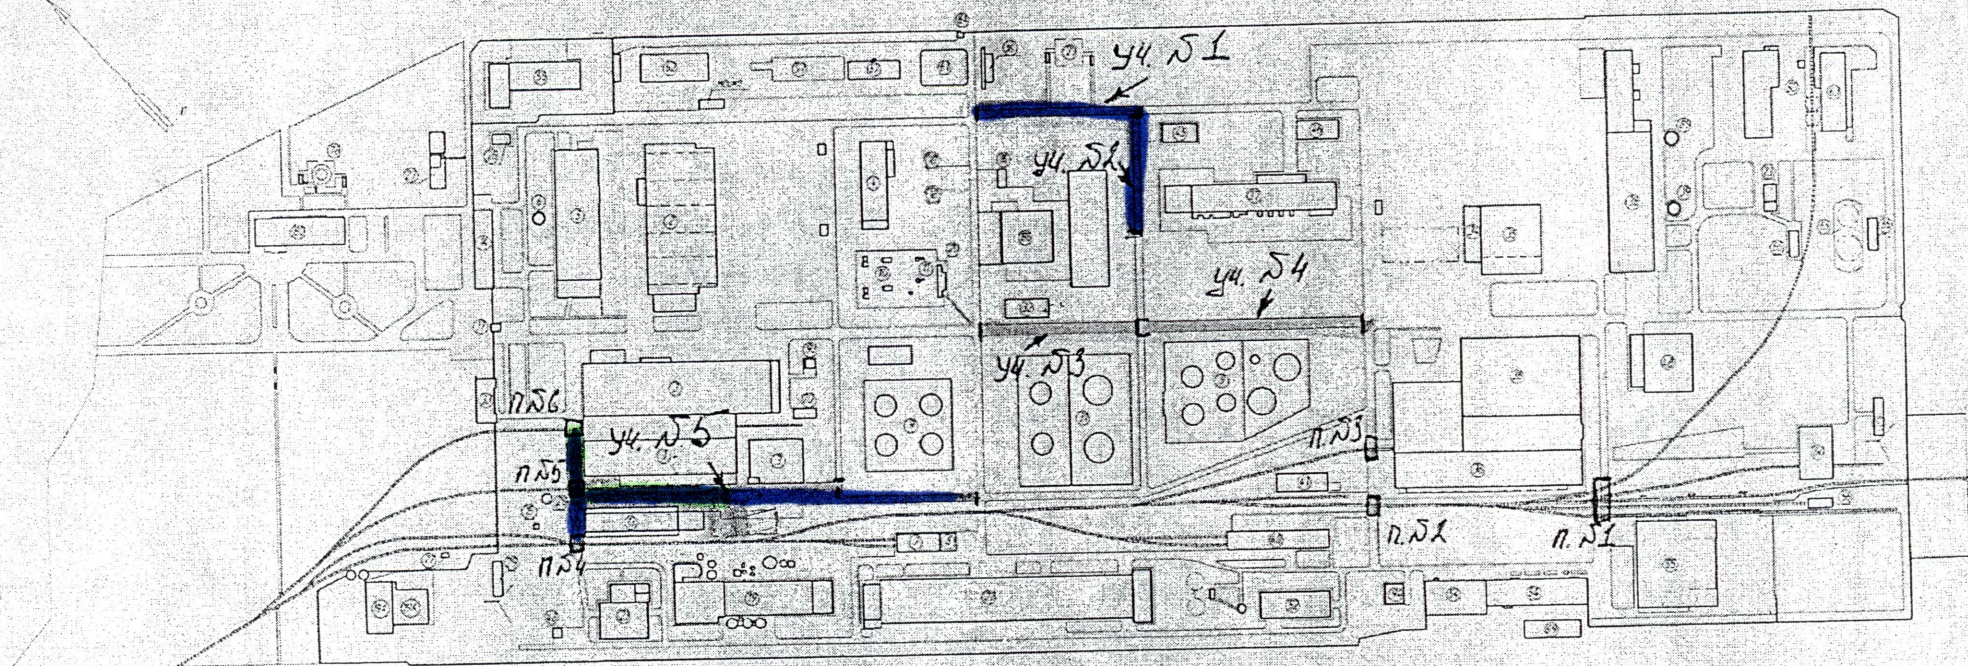

Экспликация зданий и сооружений

- 2 Отделение упаковки сахара №1
- 3 Корпус обработки и склад сахара №1
- 4 Компрессорная №1
- 5 Котельная №1
- 6 Дымовая труба №1
- 7 Тепловое дело
- 9 Склад сырья (1-ая секция)
- 10 Бесплатные подогреватели
- 11 Буферные емкости сырья №1
- 12 Забодуправление
- 14 Вазонные басы
- 15 Корпус очистки
- 16 Автобасы
- 18 Резервуар химобработки
- 19 Корпус водочистки
- 19А Корпус водочистки
- 20 Насосная бесплатных подогревателей
- 22 Корпус ремонтных служб
- 23 Газовая понижающая подстанция (ГП) №1

- 26 Насосная станция фекалий стоков
- 27 Насосная станция льдильных вод
- 28 Газораспределительный пункт
- 29 Печь для сжигания отходов
- 31 Склад сырья 2-я секция
- 32 Нефтеплошка №2
- 33 Бытовой корпус №1
- 34 Корпус производства технического №2 с диспетчерской
- 35 Определение упаковки сахара №2
- 36 Корпус обработки и склад сахара №2
- 37 Компрессорная №2
- 38 Котельная №2
- 39 Дымовая труба №2
- 40 Насосная сырьевая №2
- 45 Плотина №2 с резервуаром
- 45А
- 46 Теплогенератор с бойлерной
- 48 Главная понижающая подстанция
- 50 Опытно-экспериментальная установка и лаборатория

- 52 Корпус ремонта КИП
- 54 Бытовой корпус №2
- 55 Блок складов и ремонтно-строительный участок
- 56 Тепловое дело на одно стоило ТП-5-01293
- 57 Склад масла
- 59 Пожарное дело на 5 машин ТП-4-16209
- 60 Корпус очистки хвостов и рывков
- 61 Прочечная Т-1-4-16204
- 62 Газок на 25 машин ТП-1-25-59
- 64 Контрольно-пропускной пункт
- 65 Насосная станция 2-го подъема хозяйственного водопровода
- 69 Площадка для велосипедов и мотоциклов
- 73 Опытно-промышленная установка обезжелезивания и скважина осадка прам-х стоковых вод
- 77 Вазонные басы
- 78 Производственное заглубленное здание вспомогательного назначения №1
- 79 Производственное заглубленное здание вспомогательного назначения №2
- 80 Забодуправление (бывший лабораторно-производственный корпус)
- 86 Очистные сооружения сахар- и маслосодержащих стоков в составе
- 89 Дымовая труба №3
- 94 Насосная станция льдильных вод №2