
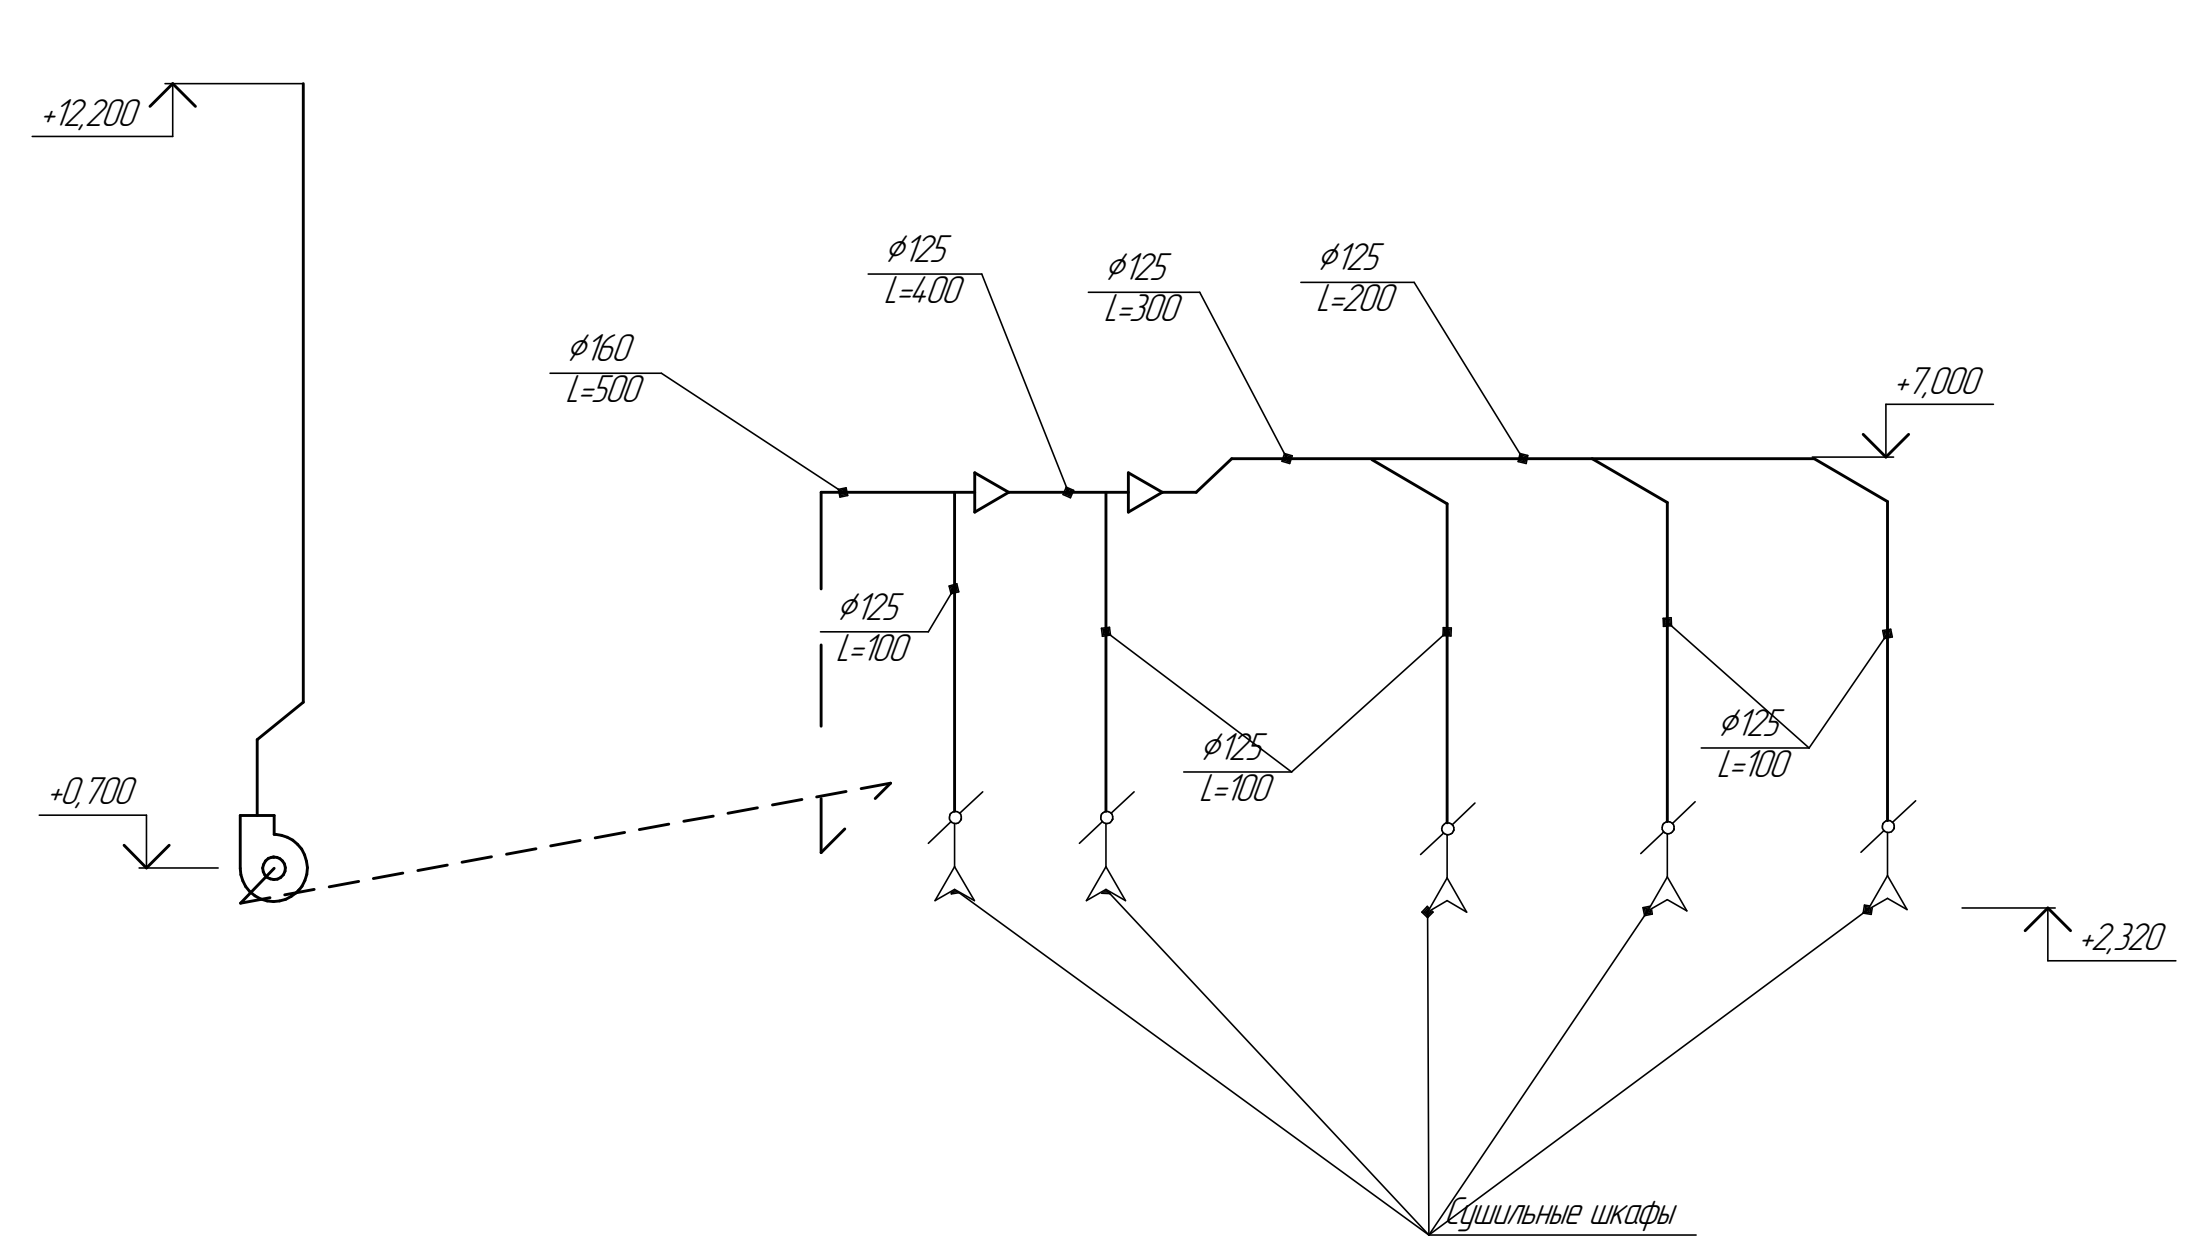
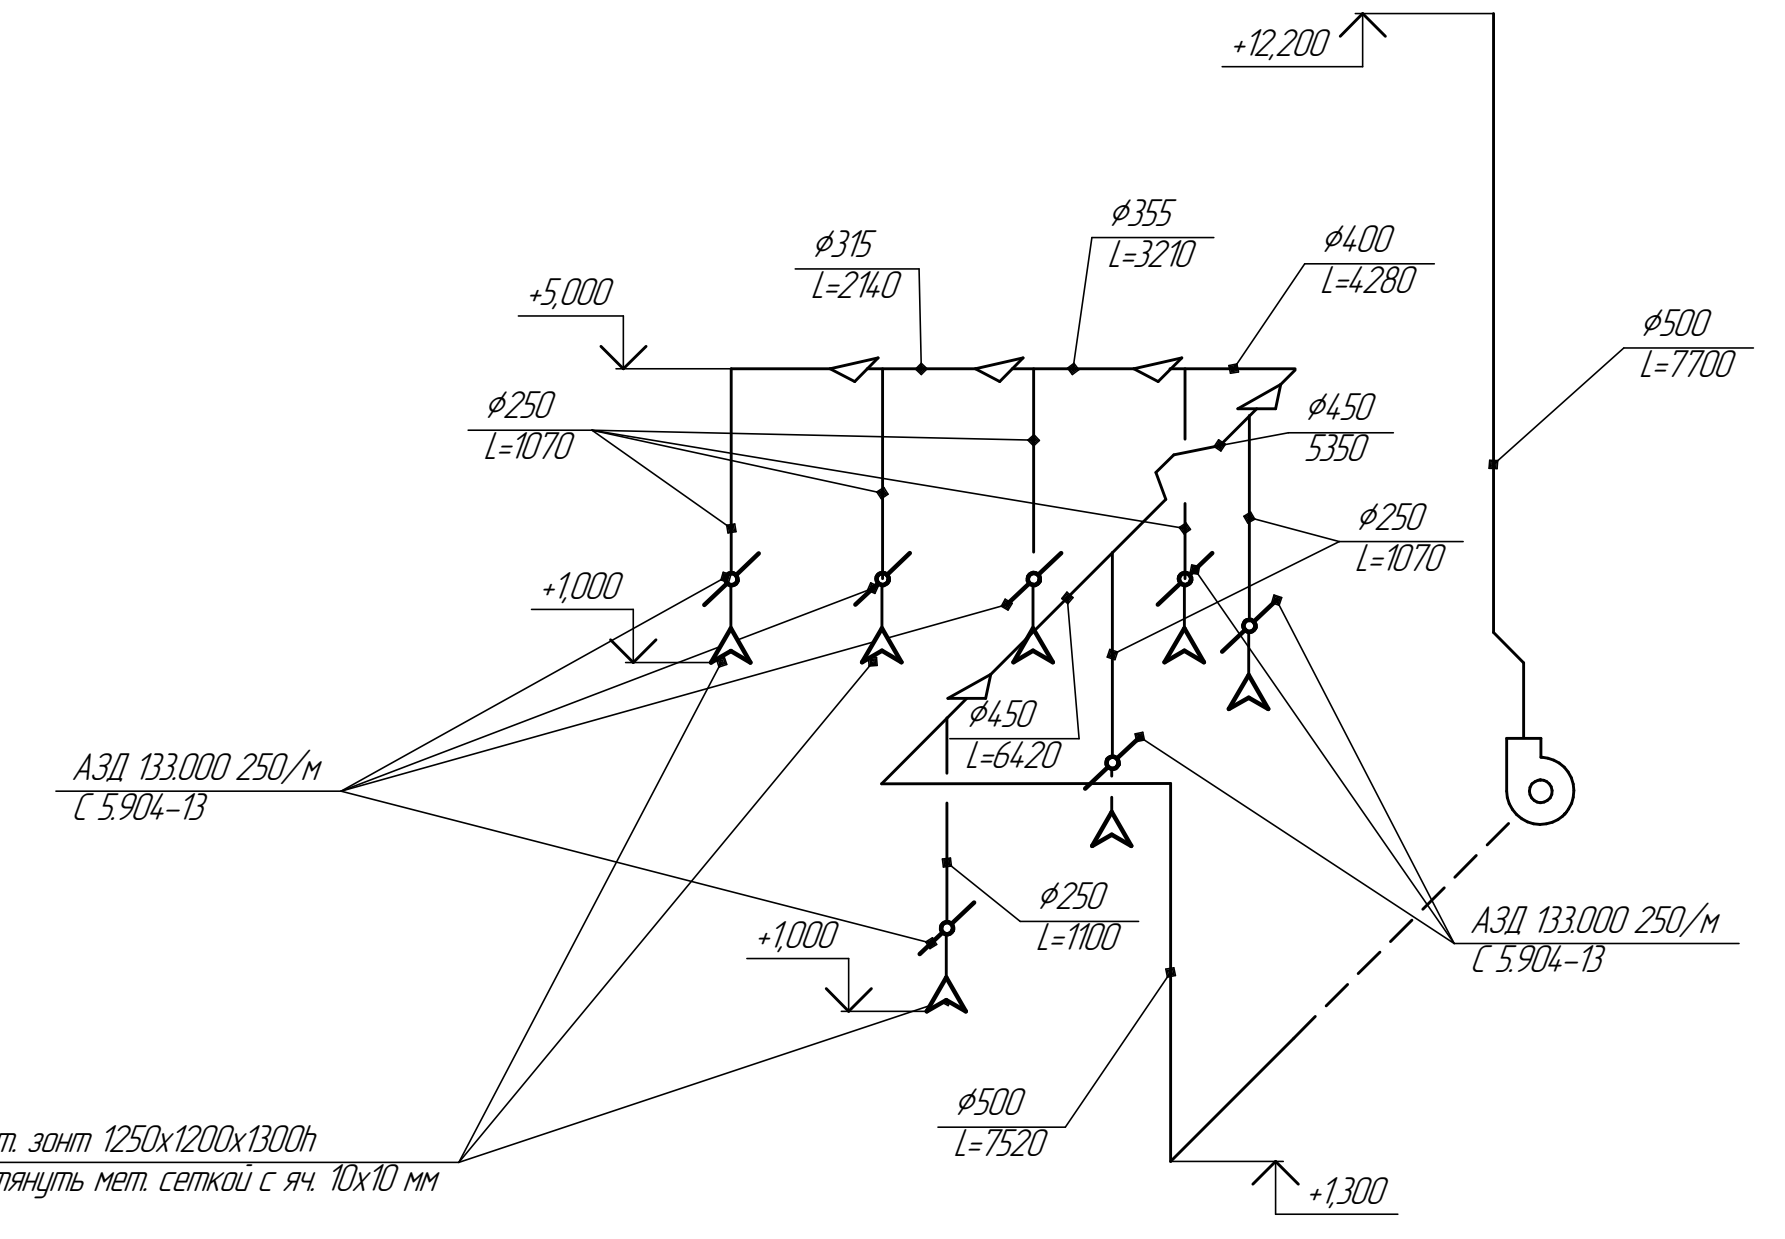




B 1

B 2


B 6

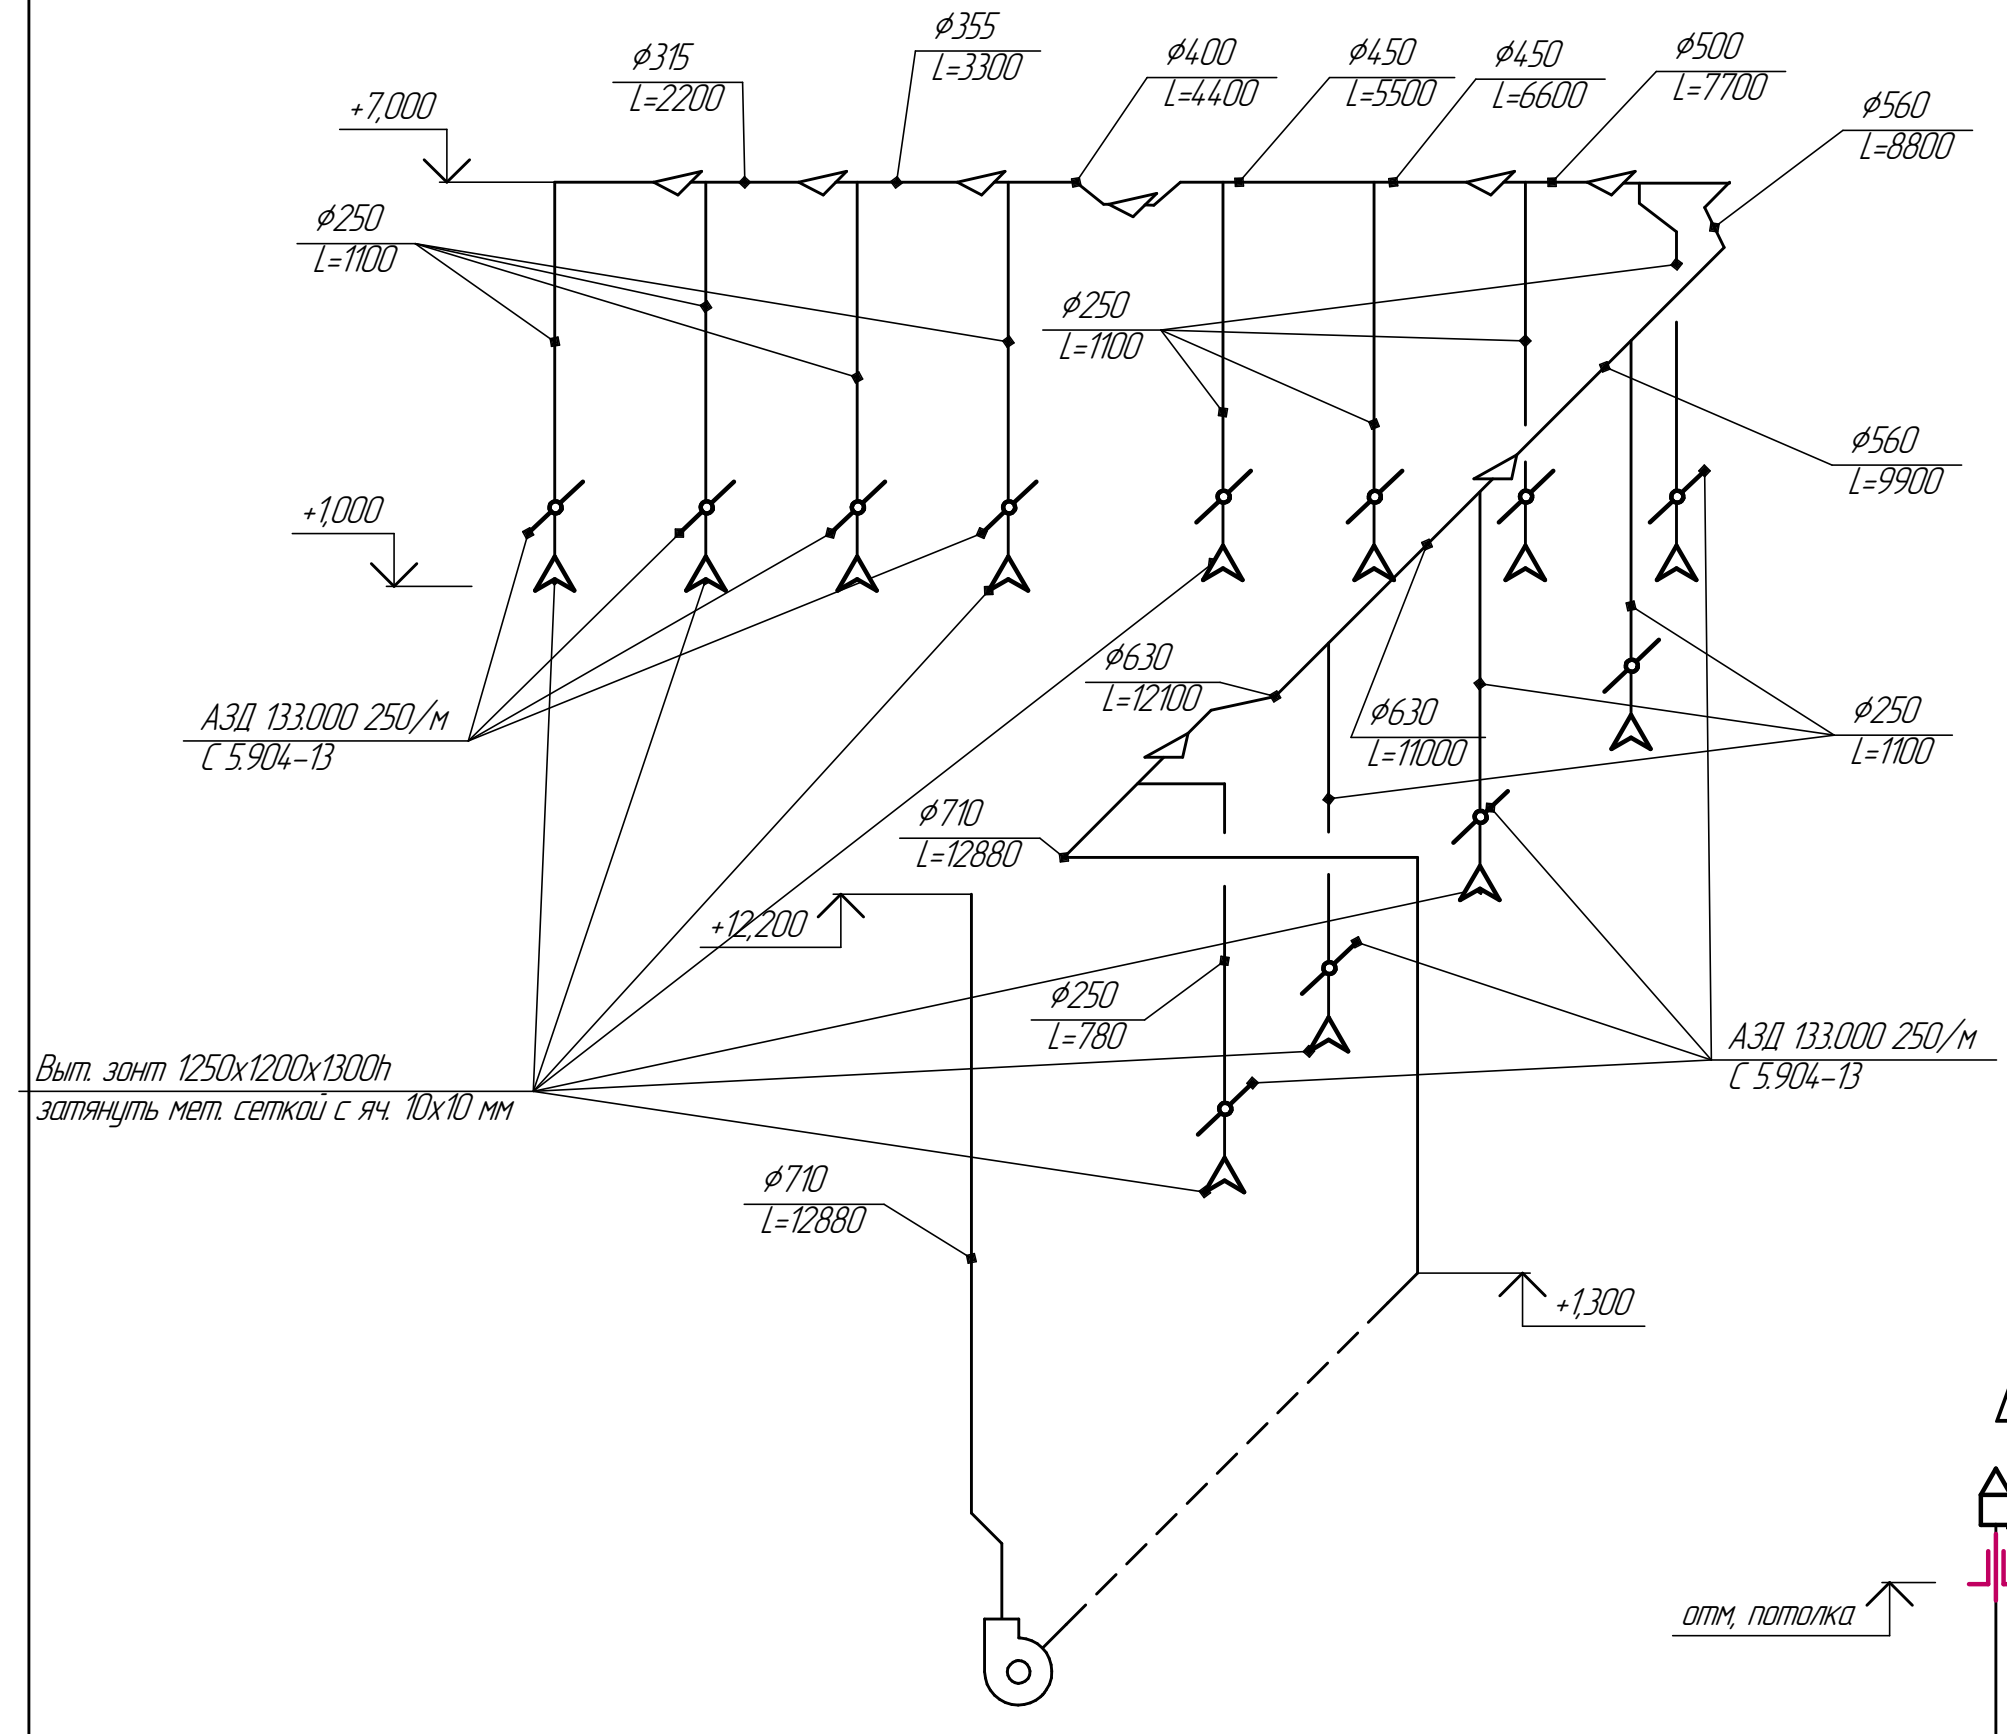


B 7

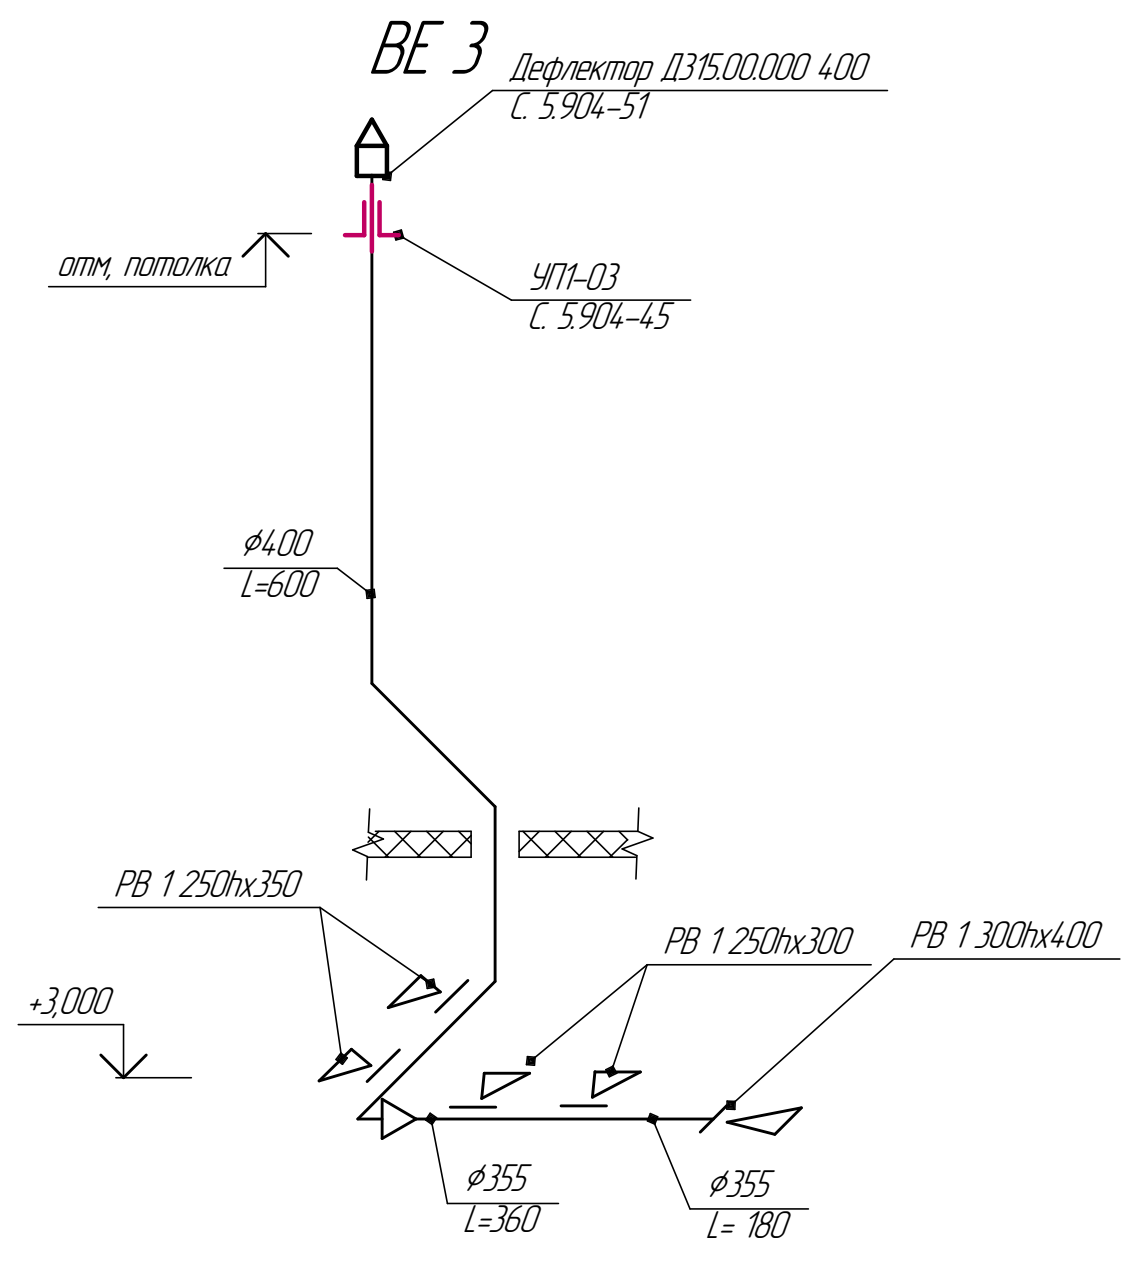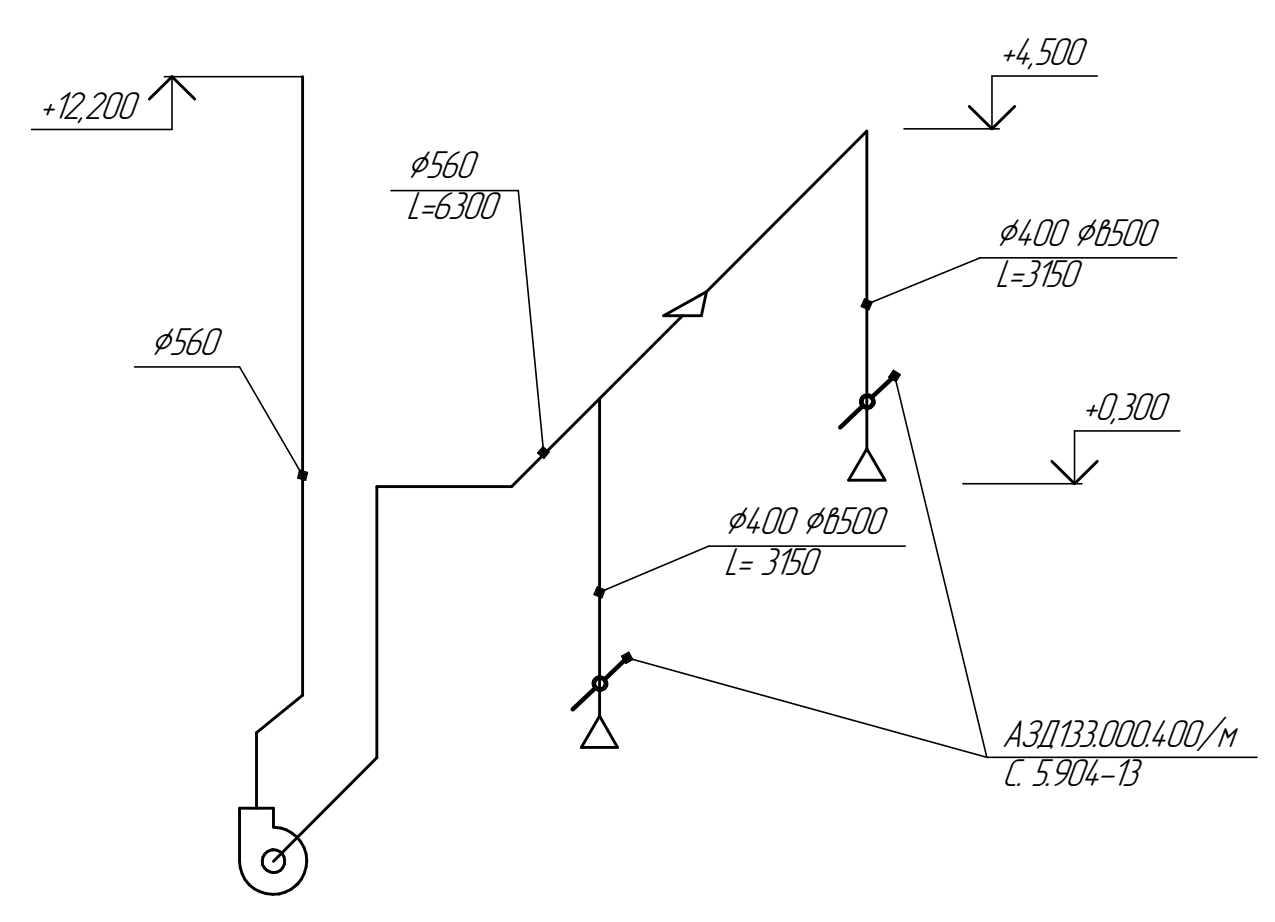


BE 4

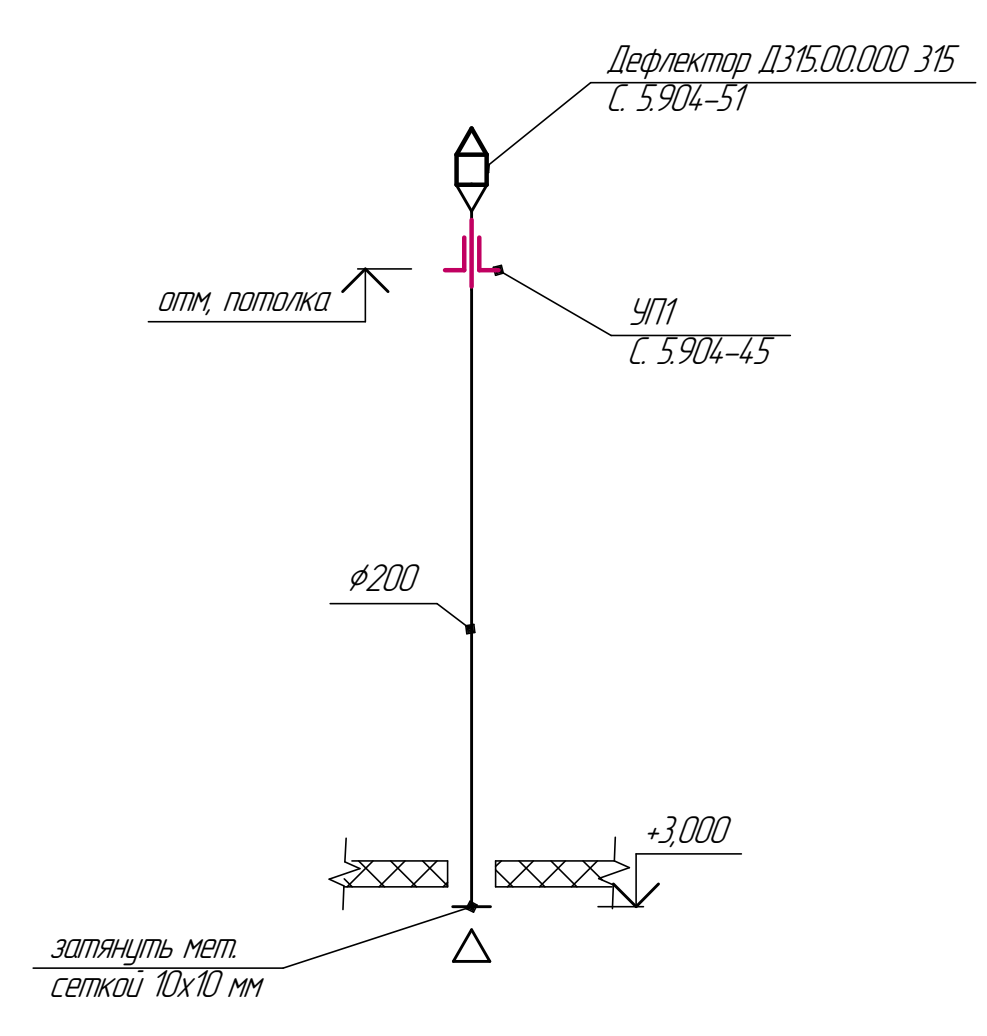

BE 5

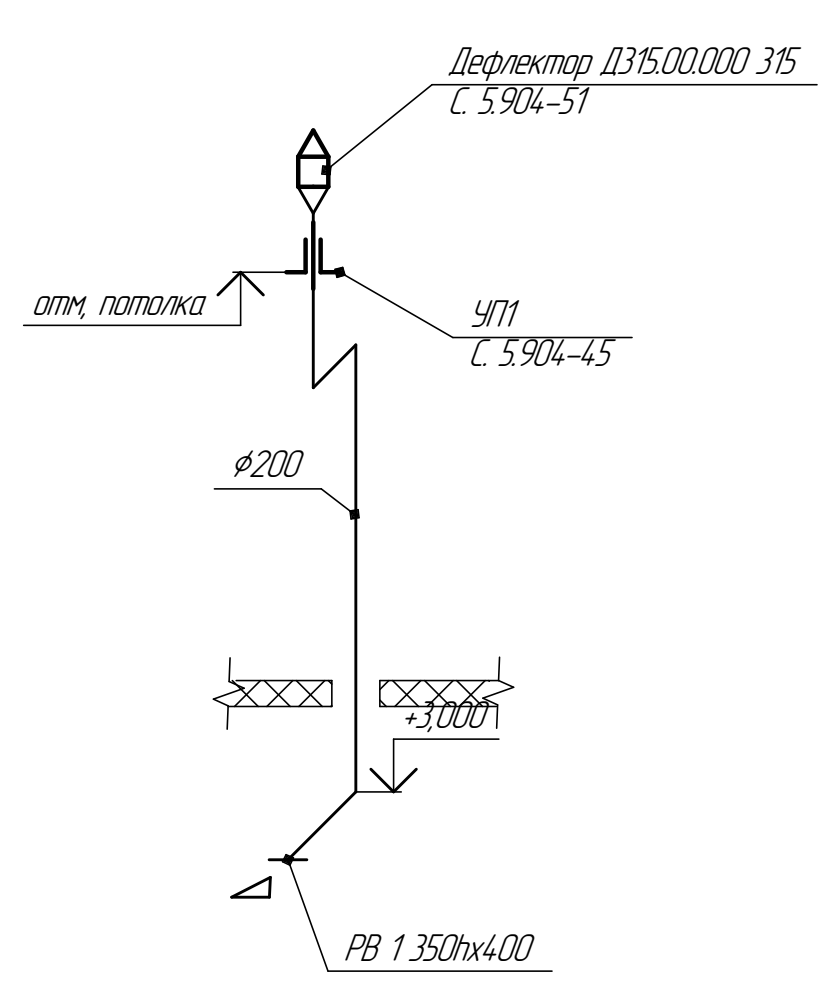

BE 6

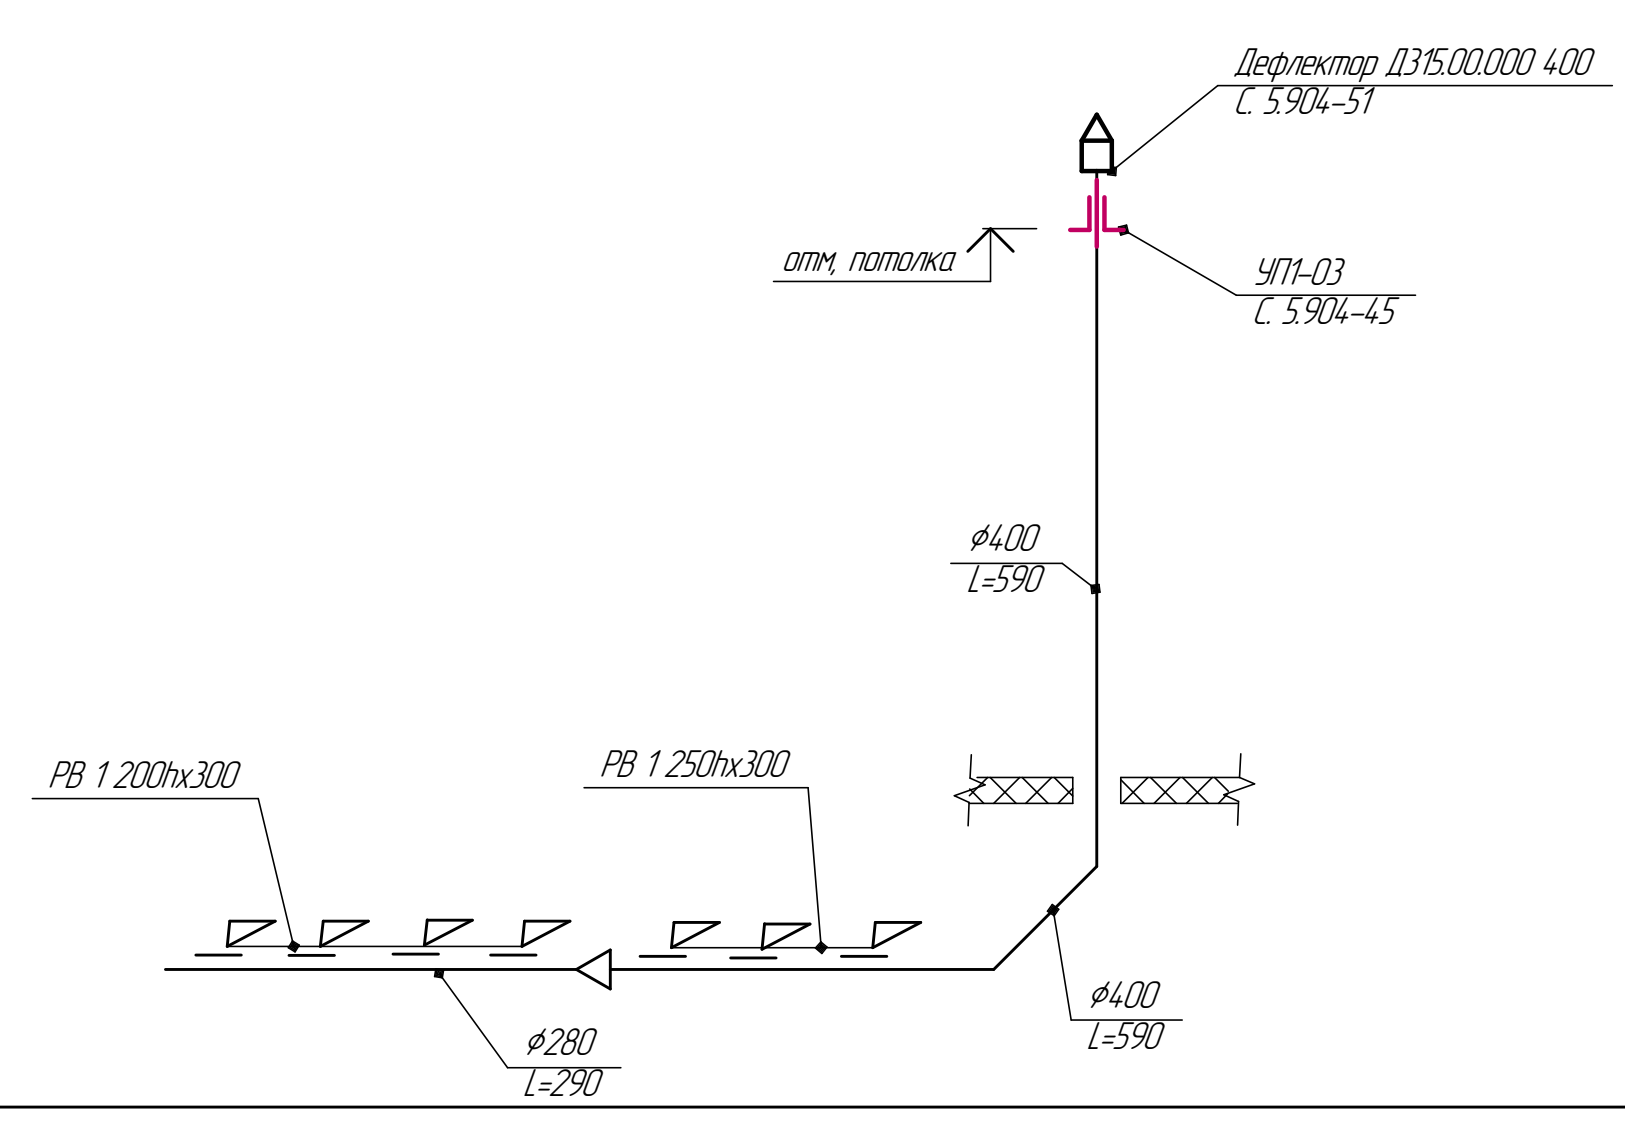

Имя	№ подл.	Полн. и аббрег.	Взам. инд. №
Селезнева			

Цех №3 С-5480 ОБ т.з. №849 от 09.06.20					
Волгоградский филиал ООО "Омсктехуглерод"					
7					
Изм.	Колыч	Лист	№рек.	Подп.	Дата
Разраб.	Колыгина	подпись	08.12.20		
Нач. ПК	Бандарев	подпись	08.12.20		
Нач. ОПМ	Кудряшев	подпись	08.12.20		
Нач. ОГЗ	Кострома	подпись	08.12.20		
Нач. цеха №3	Скрябин	подпись	08.12.20		
Тех. директор	Афанасьев	подпись	08.12.20		
Участок футеровки в здании очистки вагонов хопперов				Страница	Лист
				P	3 4
Схемы систем В 1, В 2, В 6, В 7, BE 2-BE 6				Проектно-конструкторский отдел	