


Схема однолинейная электроснабжения ГПП-1

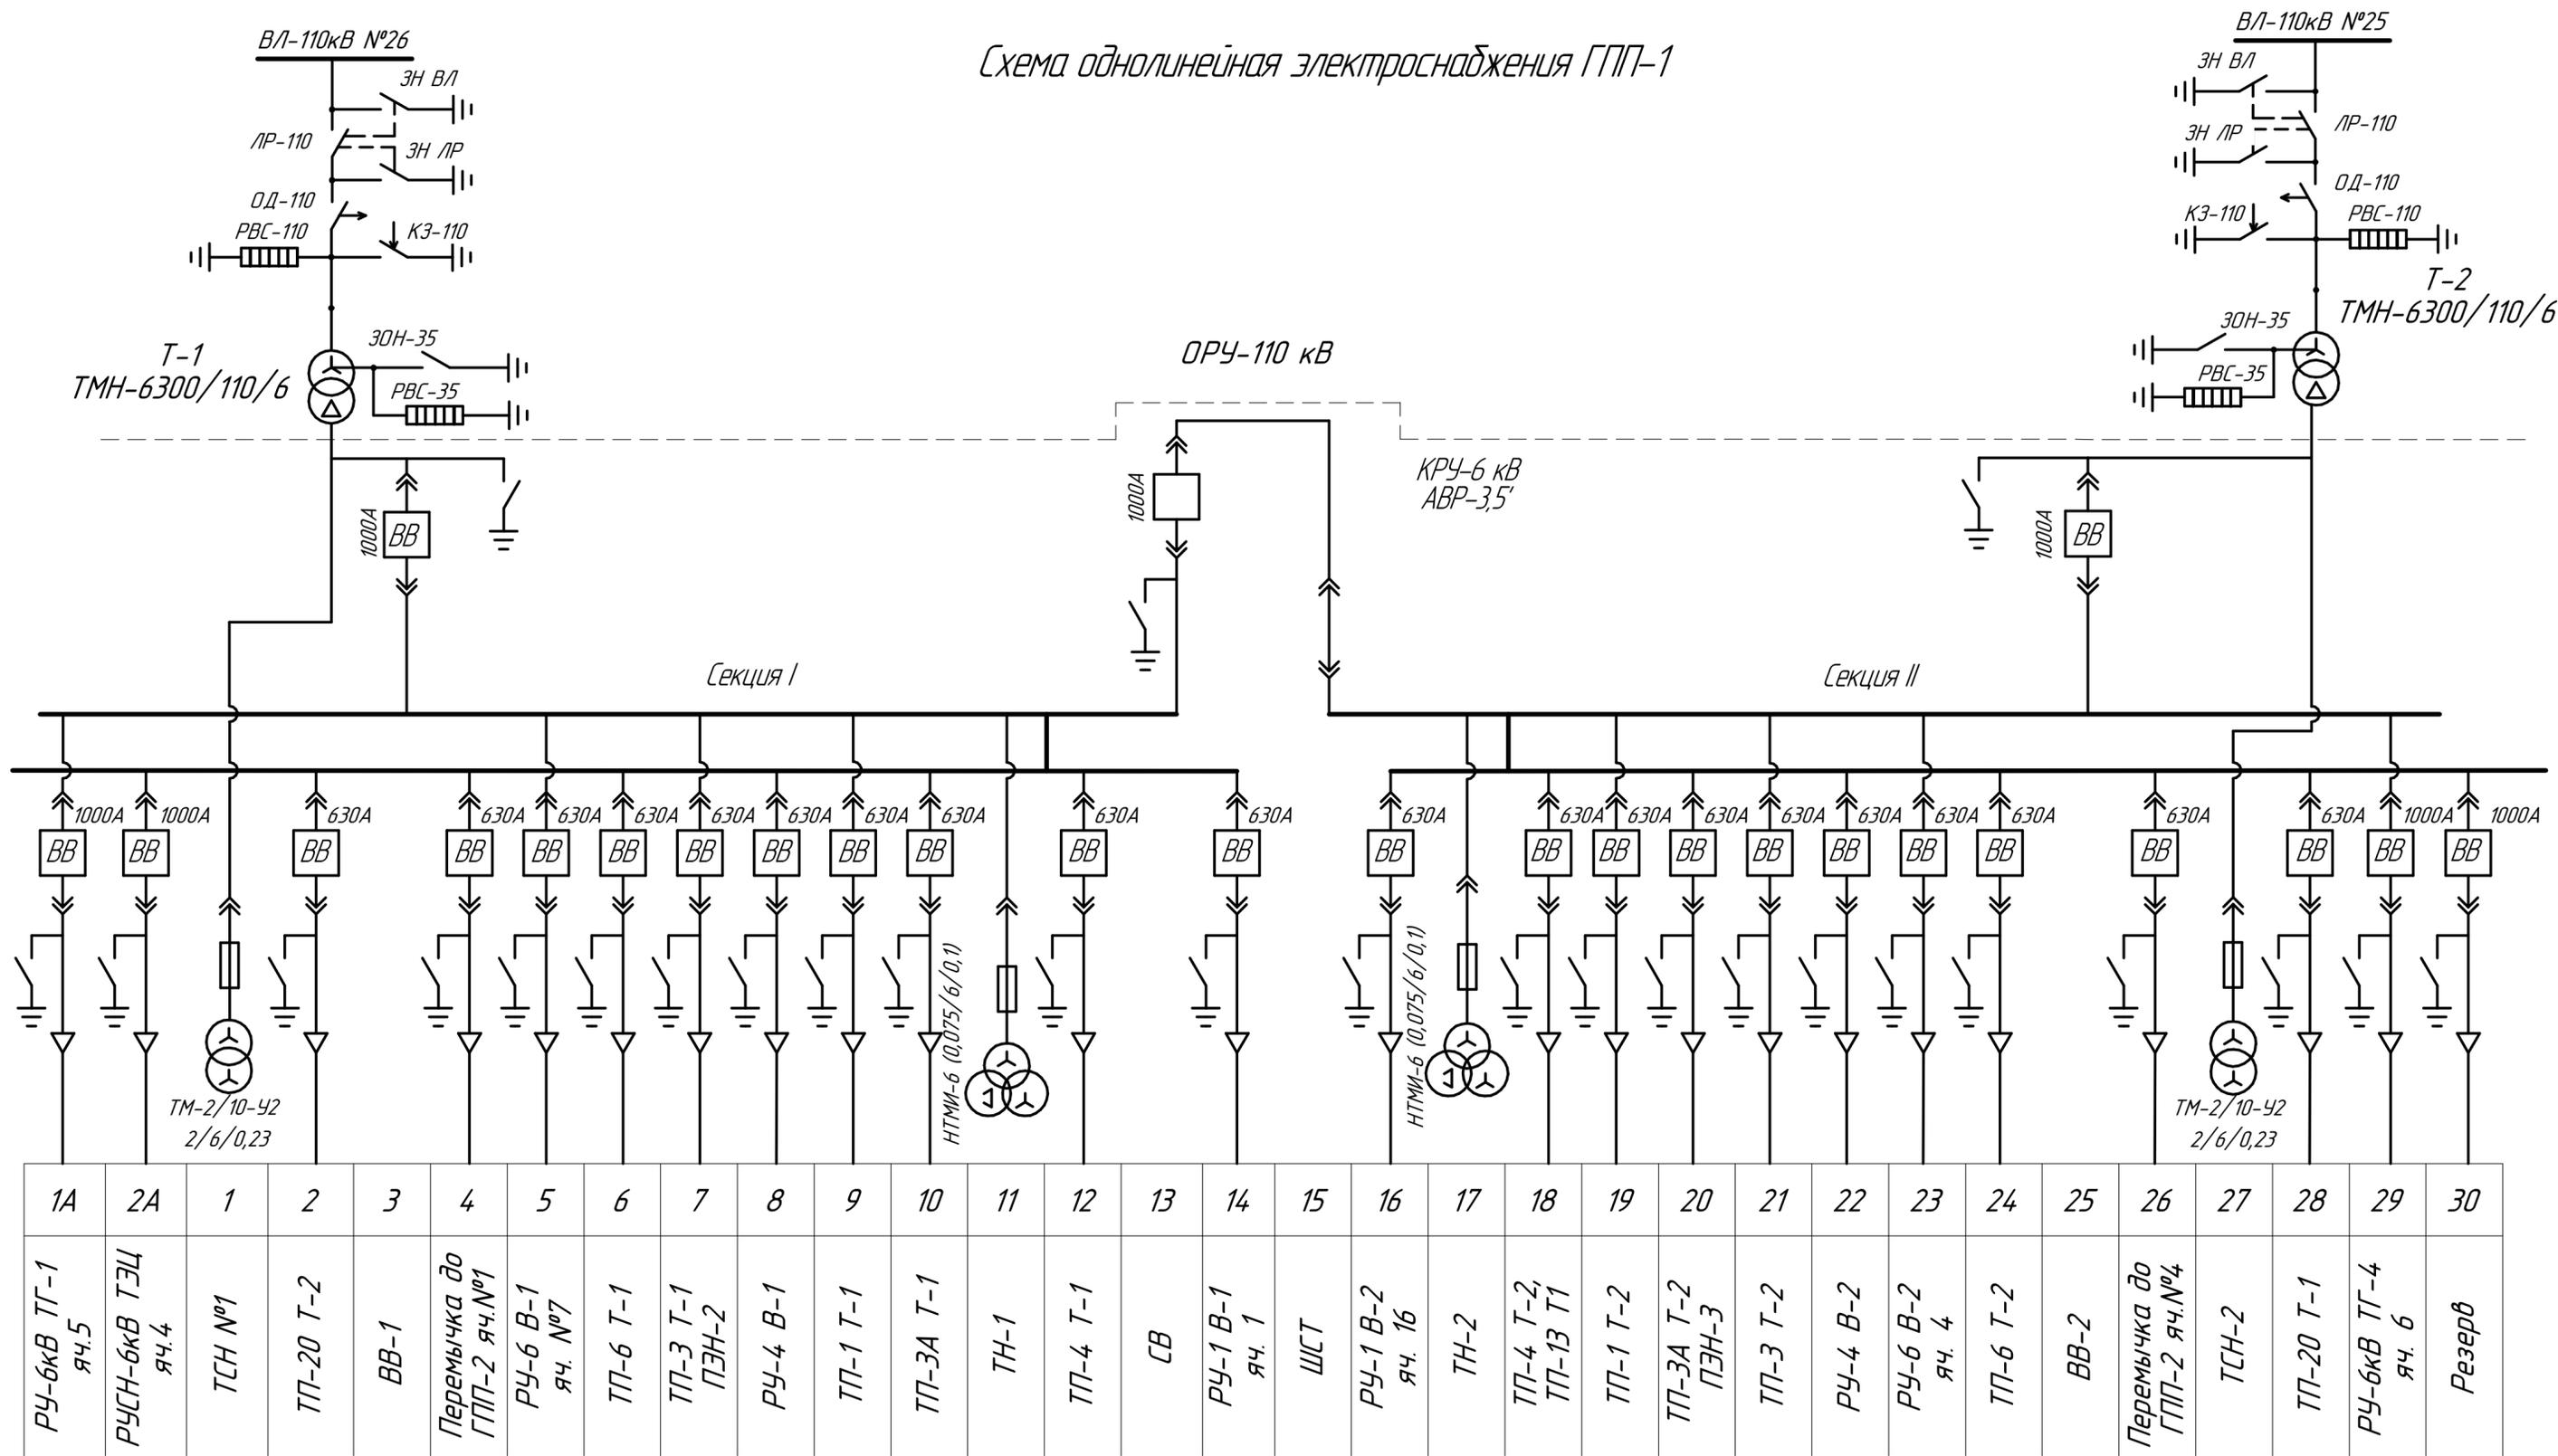

1А	2А	1	2	3	4	5	6	7	8	9	10	11	12	13	14	15	16	17	18	19	20	21	22	23	24	25	26	27	28	29	30
РУ-6кВ ТГ-1 яч.5	РУСН-6кВ ТЭЦ яч.4	ТСН №1	ТП-20 Т-2	ВВ-1	Перемычка до ГПП-2 яч.№1	РУ-6 В-1 яч. №7	ТП-6 Т-1	ТП-3 Т-1 ПЭН-2	РУ-4 В-1	ТП-1 Т-1	ТП-3А Т-1	ТН-1	ТП-4 Т-1	СВ	РУ-1 В-1 яч. 1	ШСТ	РУ-1 В-2 яч. 16	ТН-2	ТП-4 Т-2, ТП-13 Т1	ТП-1 Т-2	ТП-3А Т-2 ПЭН-3	ТП-3 Т-2	РУ-4 В-2	РУ-6 В-2 яч. 4	ТП-6 Т-2	ВВ-2	Перемычка до ГПП-2 яч.№4	ТСН-2	ТП-20 Т-1	РУ-6кВ ТГ-4 яч. 6	Резерв

Инд. № подл. Подп. и дата. Взам. инд. №

						С-5026.020			
Изм.	Коллч.	Лист	№ док.	Подп.	Дата	Электроснабжение	Стадия	Масса	Масштаб
Разработал	Петрушин								
Проверил	Некрылов						Лист 20	Листов 30	
Утвердил	Арсенов						Волгоградский филиал ООО "Омсктехуглерод"		