
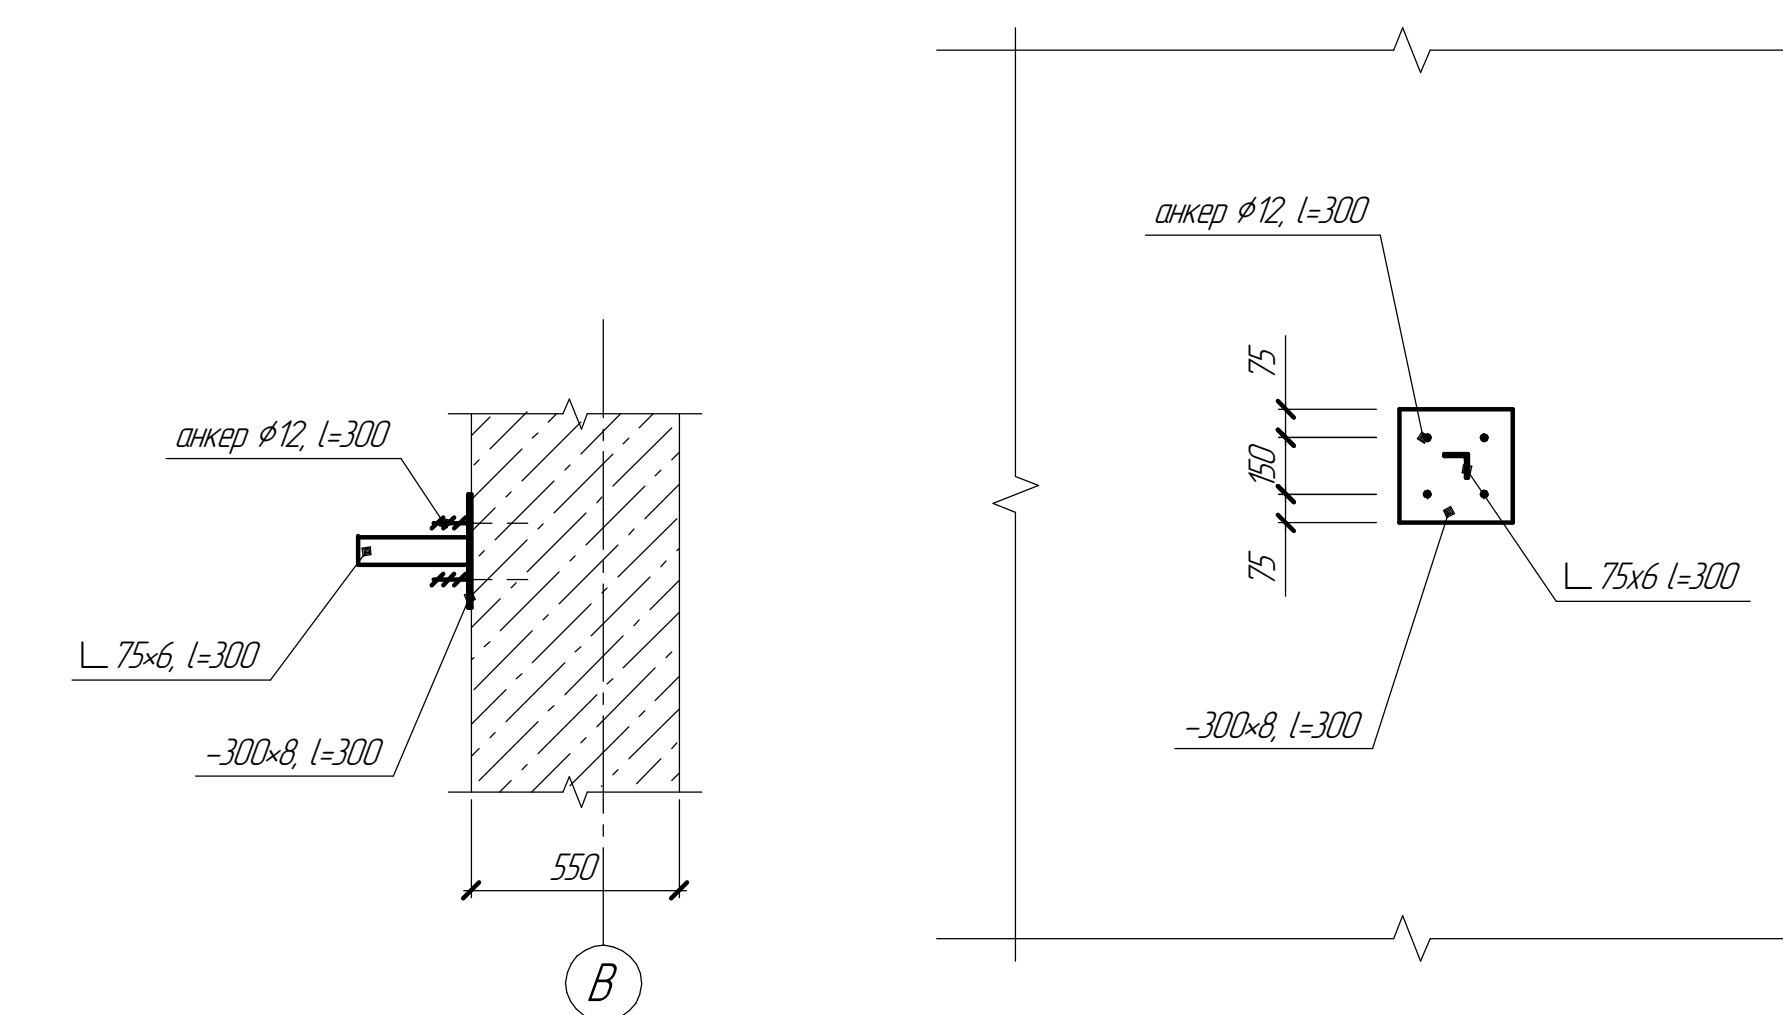
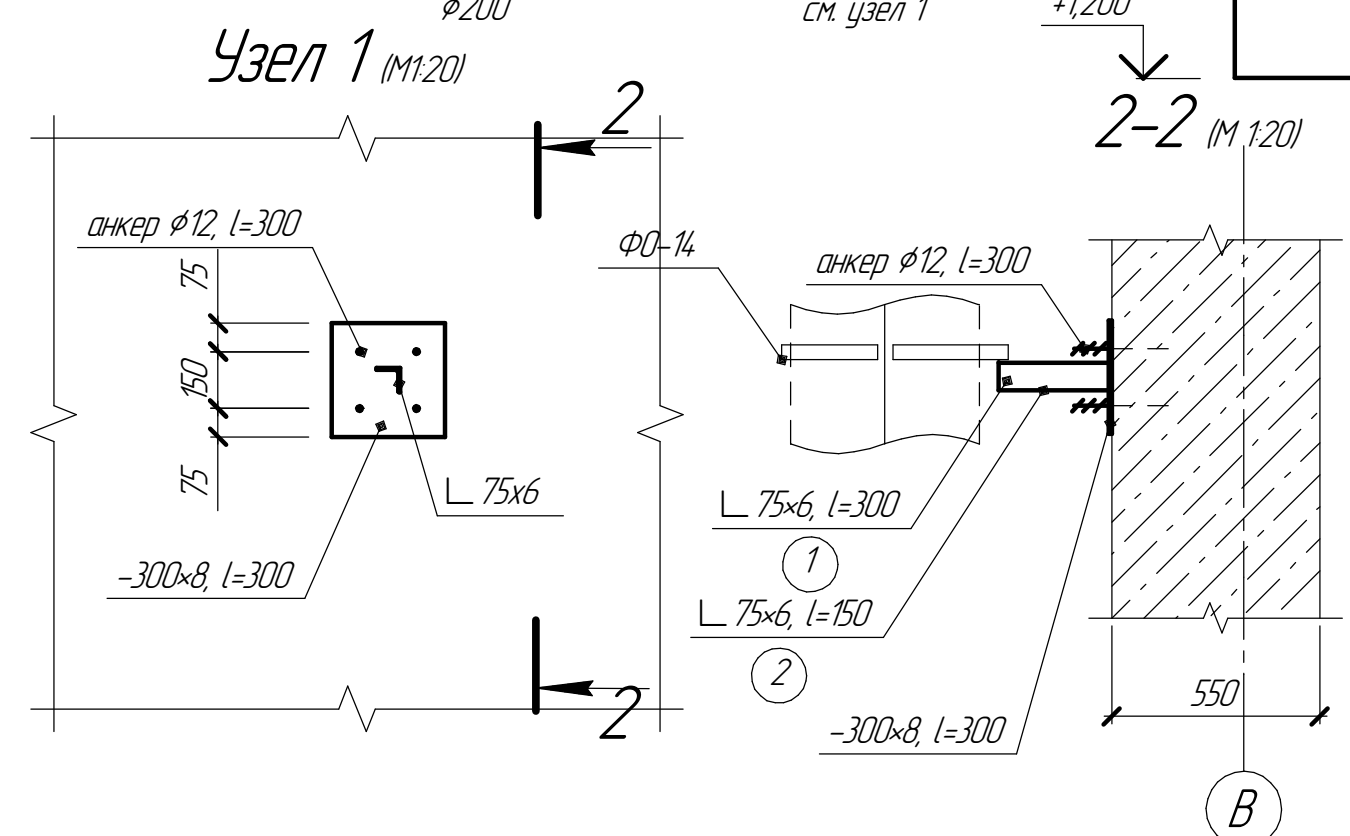
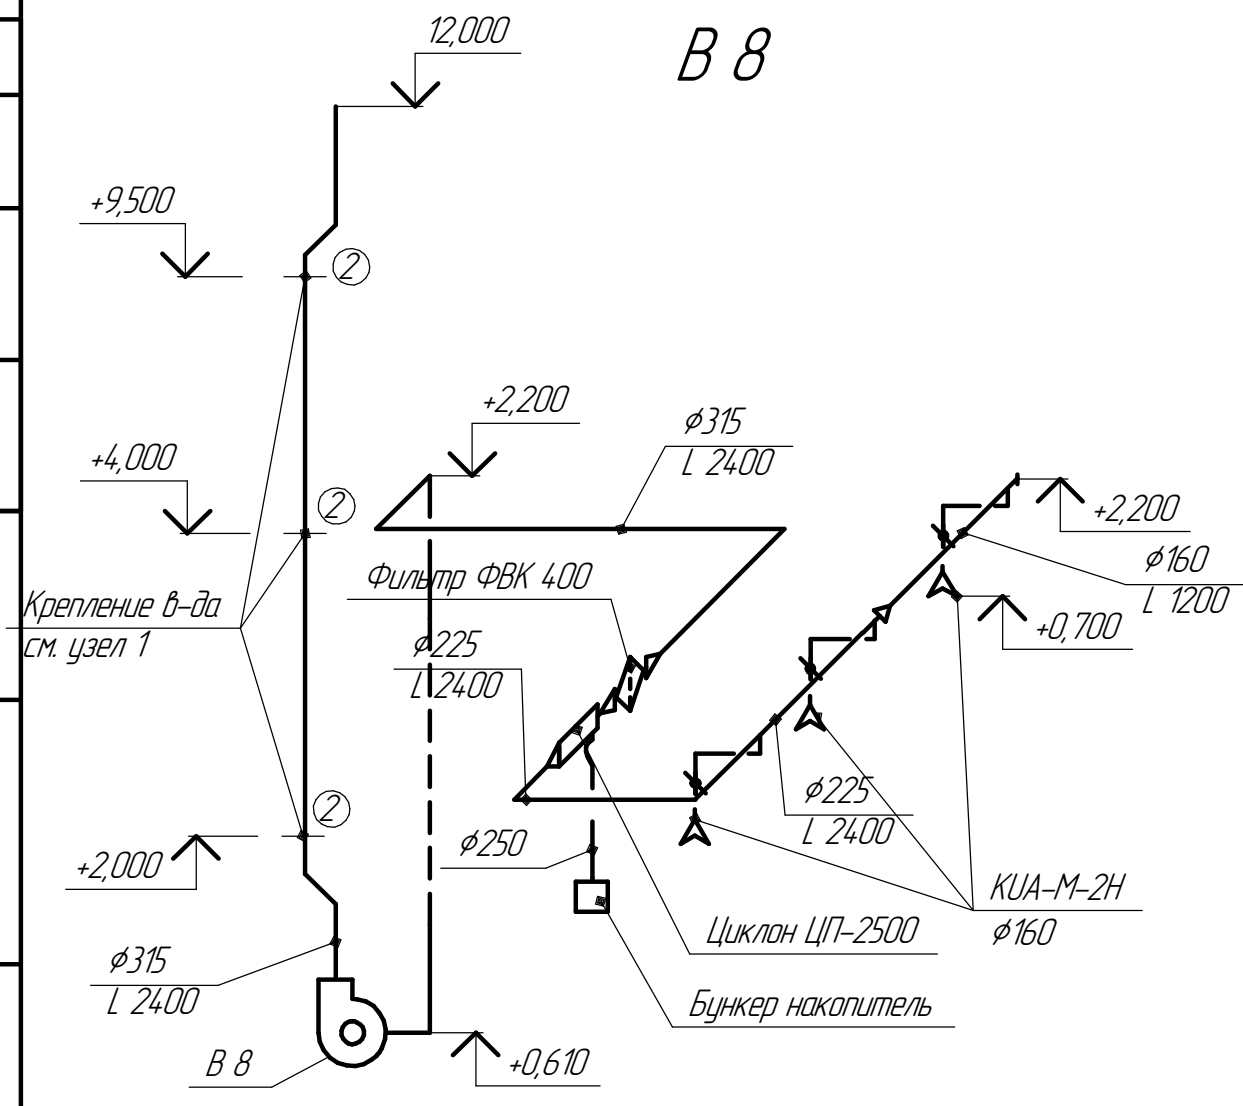
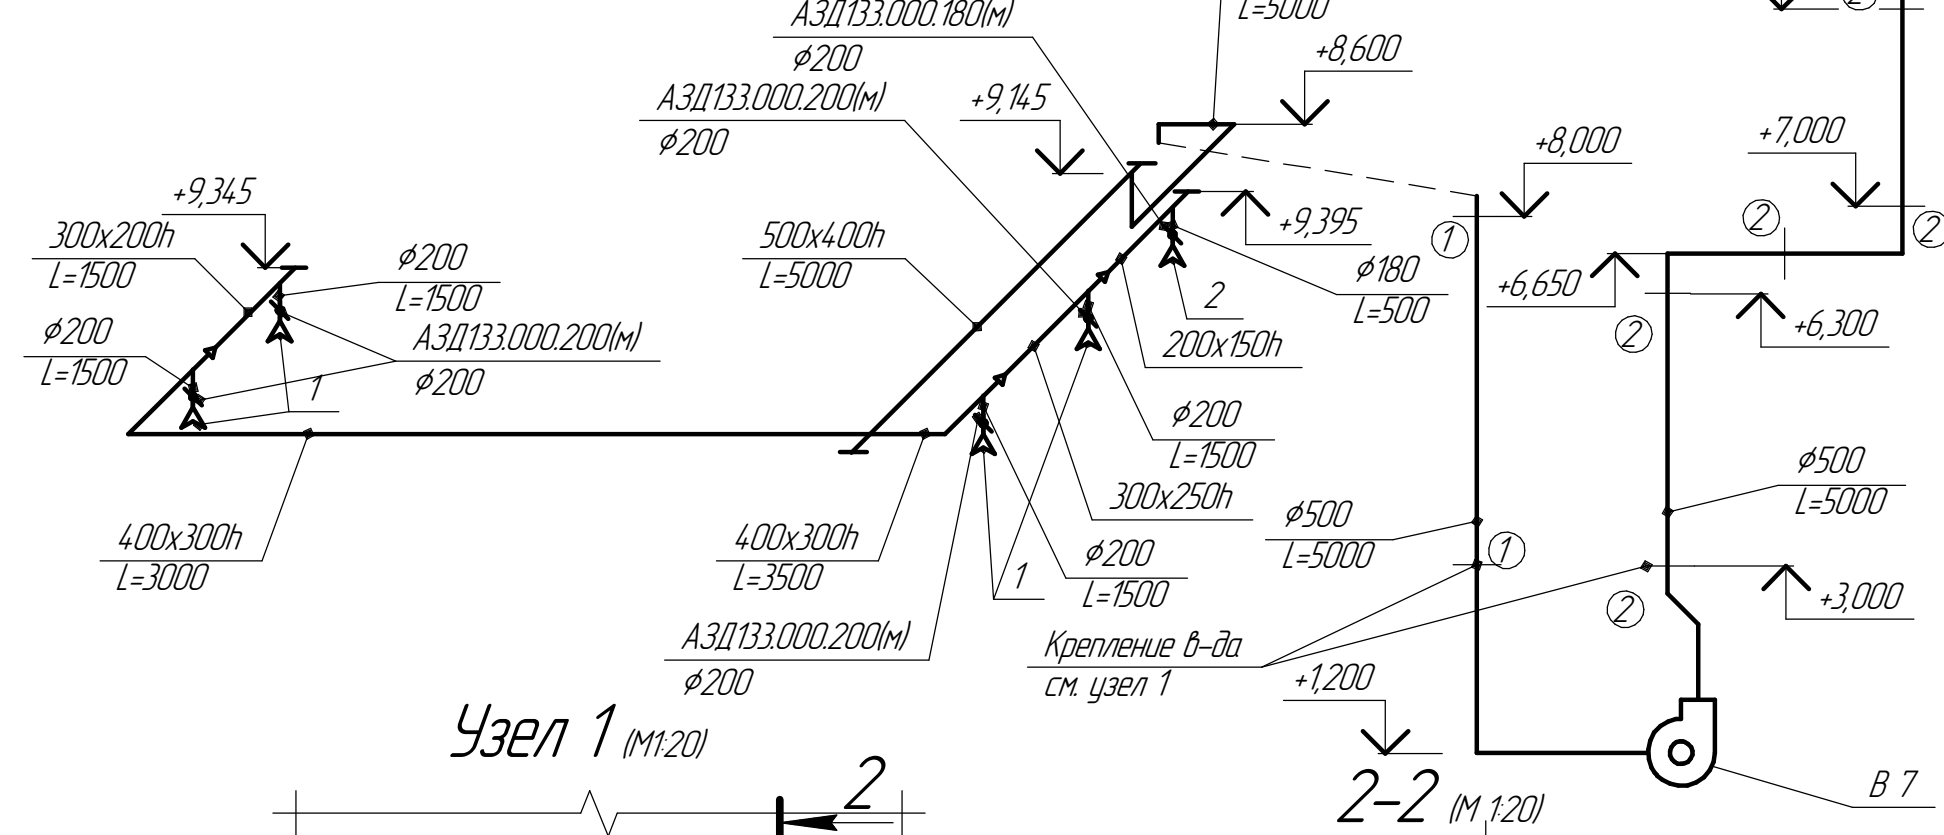


П-3

В 7

В 8

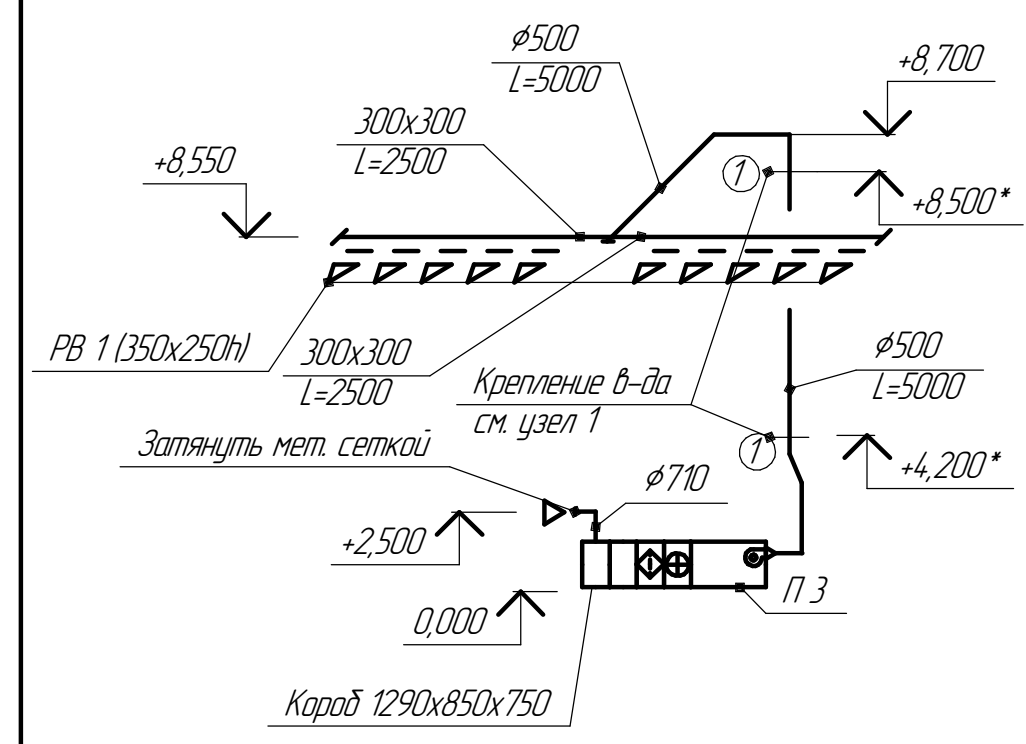

					ЦЗЛ	С-5406 ОВ	т.з. №683 от 03.10.18		
					Волгоградский филиал ООО "Омстехуглерод"				
Изм.	Колыч	Лист	№ док.	Подп.	Дата	Приточно-вытяжная вентиляция на 1 и 3 эт. ЦЗЛ	Стадия	Лист	Листов
Разраб.	Дуданосова						Р	3	3
Нач. ПКО	Бондарев								
Нач. ОГМ	Кудряшев								
Нач. ОГЭ	Кострома								
Нач. ЦЗЛ	Хрушина					Схемы систем П 3, В 7, В 8.		ПКО	
Техн. директор	Афанасьев								

Формат А3

Согласовано  
 Взам. инв. №  
 Подп. и дата  
 Инв. № подл.