




Приложение № 2
к техническому заданию от 31.10.2023г

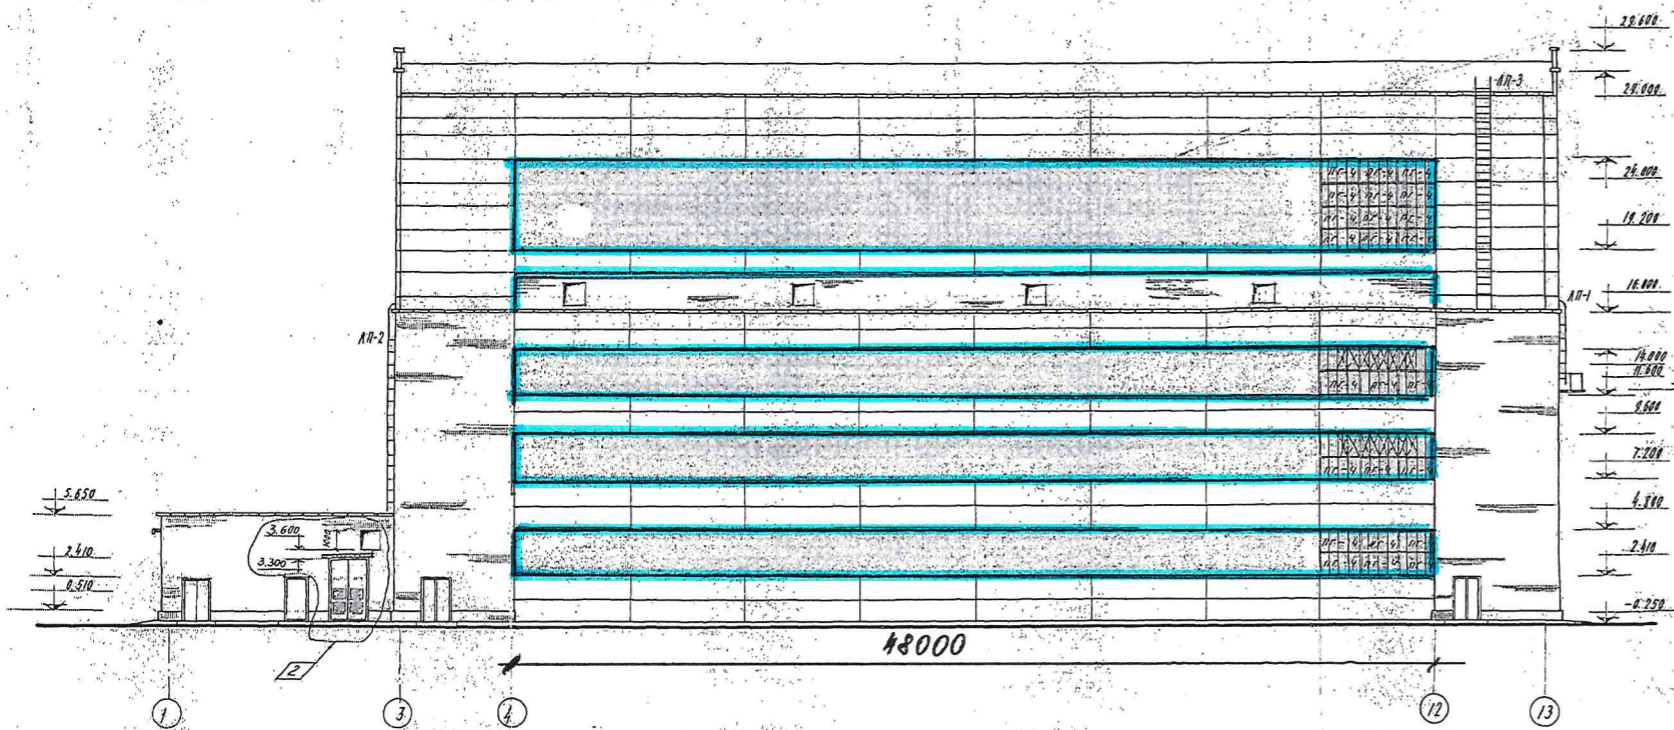


ФАСАД 1-13

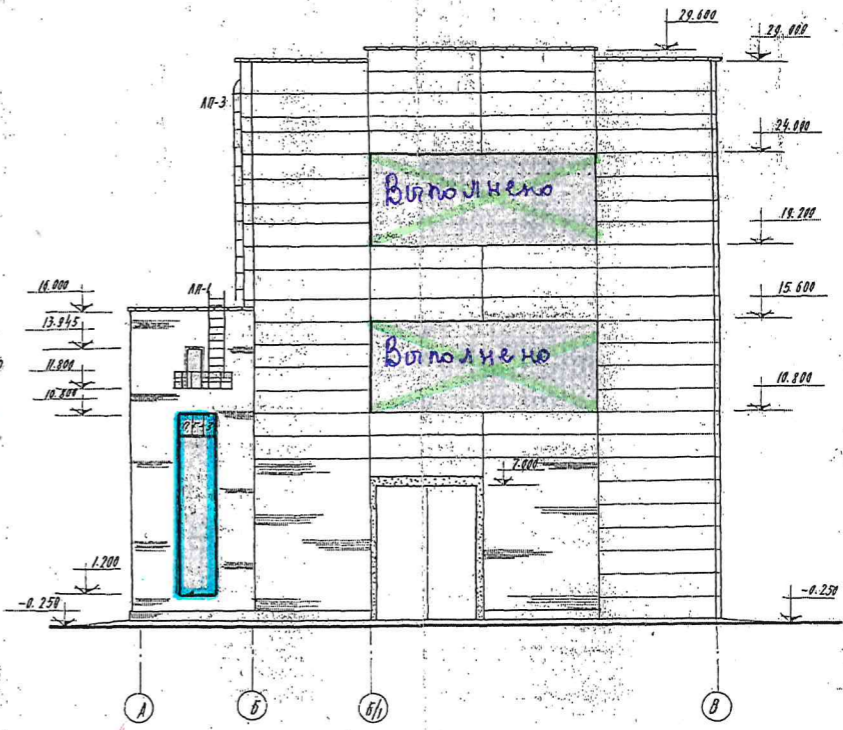

ФАСАД А-В

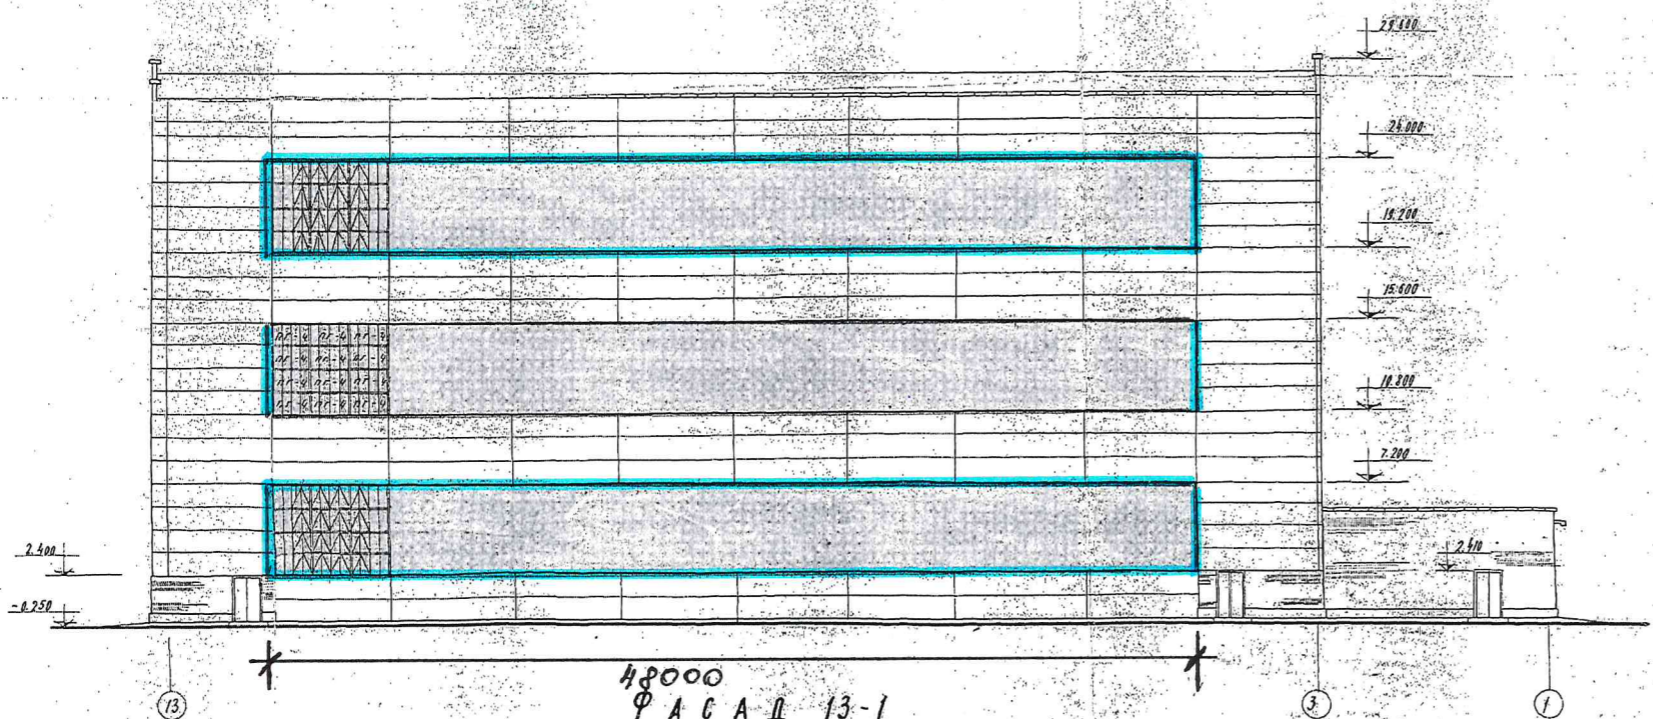

48000
ФАСАД 13-1

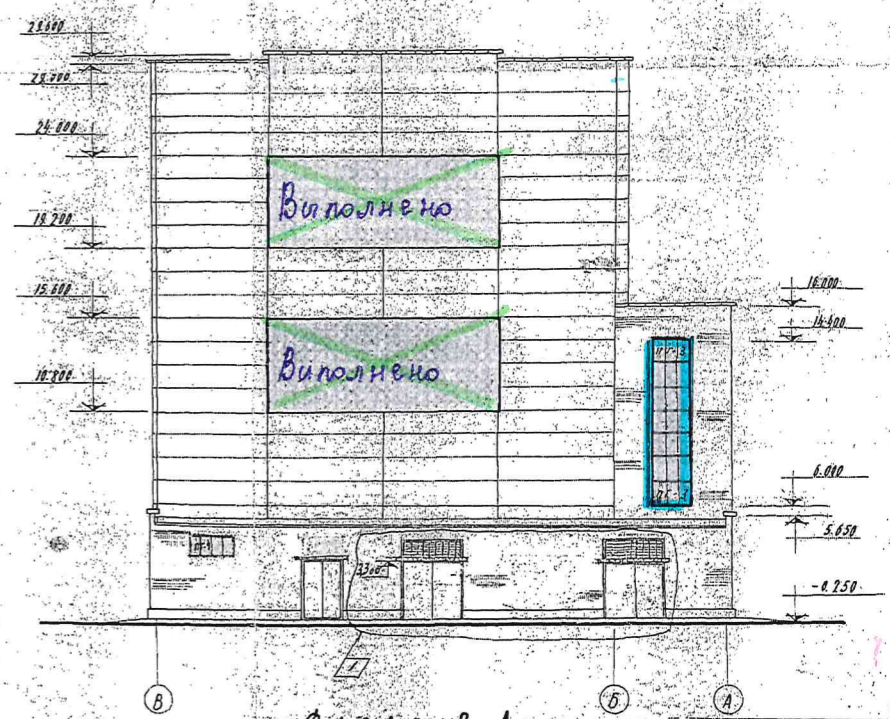

ФАСАД В-А

Подготовил:
Зам. Технического директора по
Строительству
Бирюков М.С.