План на отм. 0.000

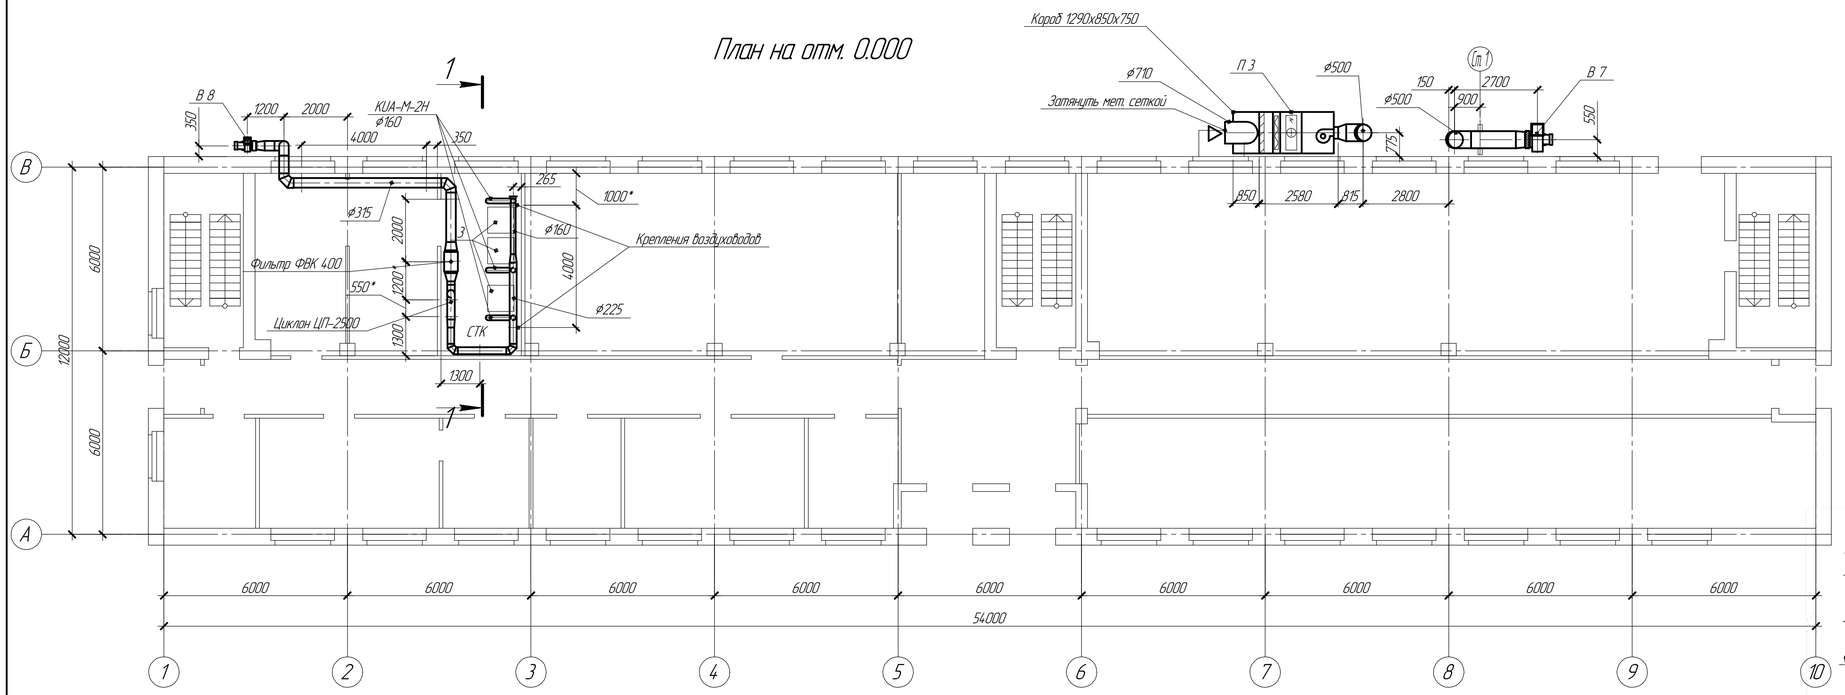

План на отм.+6.600

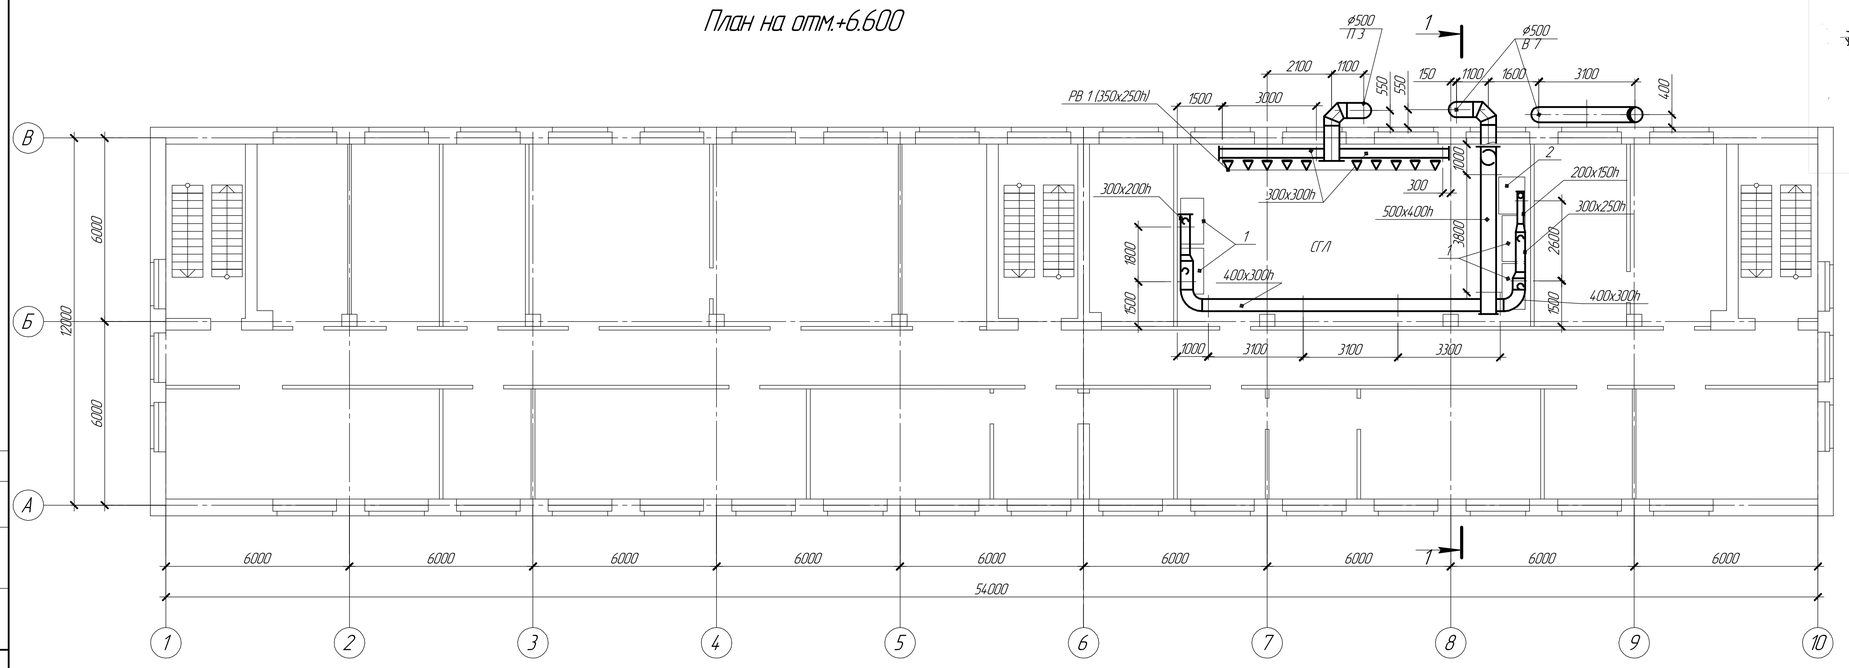

Экспликация оборудования

Поз.	Обозначение	Наименование	Кол	Примеч.
1		Шкаф вытяжной	4	
2		Шкаф для нагревательных печей	1	
3		Встряхиватели для испытательных сит	3	

Разрез 1-1 (повернуто)

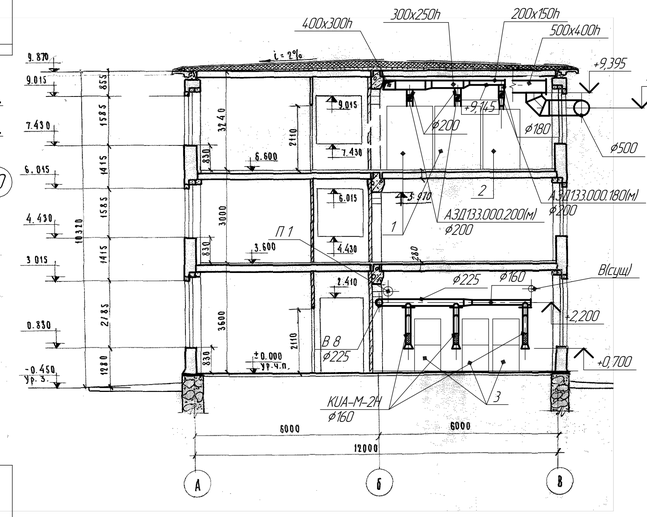

Согласовано
Взам. инв. №
Подп. и дата
Инв. № подл.

								ЦЗЛ	С-5406 ОВ т.з.№683 от 03.10.18
								Волгоградский филиал ООО "Омсктехуглерод"	
Изм.	Колич.	Лист	№док.	Подп.	Дата				
Разраб.		Цуканосова						Приточно-вытяжная вентиляция на 1 и 3 эт. ЦЗЛ	Стадия: Р; Лист: 2; Листов:
Нач. ПКО		Бондарев							
Нач. ОГМ		Кудряшев						План на 0,000, и +6.600. Разрез 1-1 Экспликация оборудования	ПКО
Нач. ОГЭ		Кострома							
Нач. ЦЗЛ		Хрупина							
Гех. директор		Афанасьев							

Формат А1